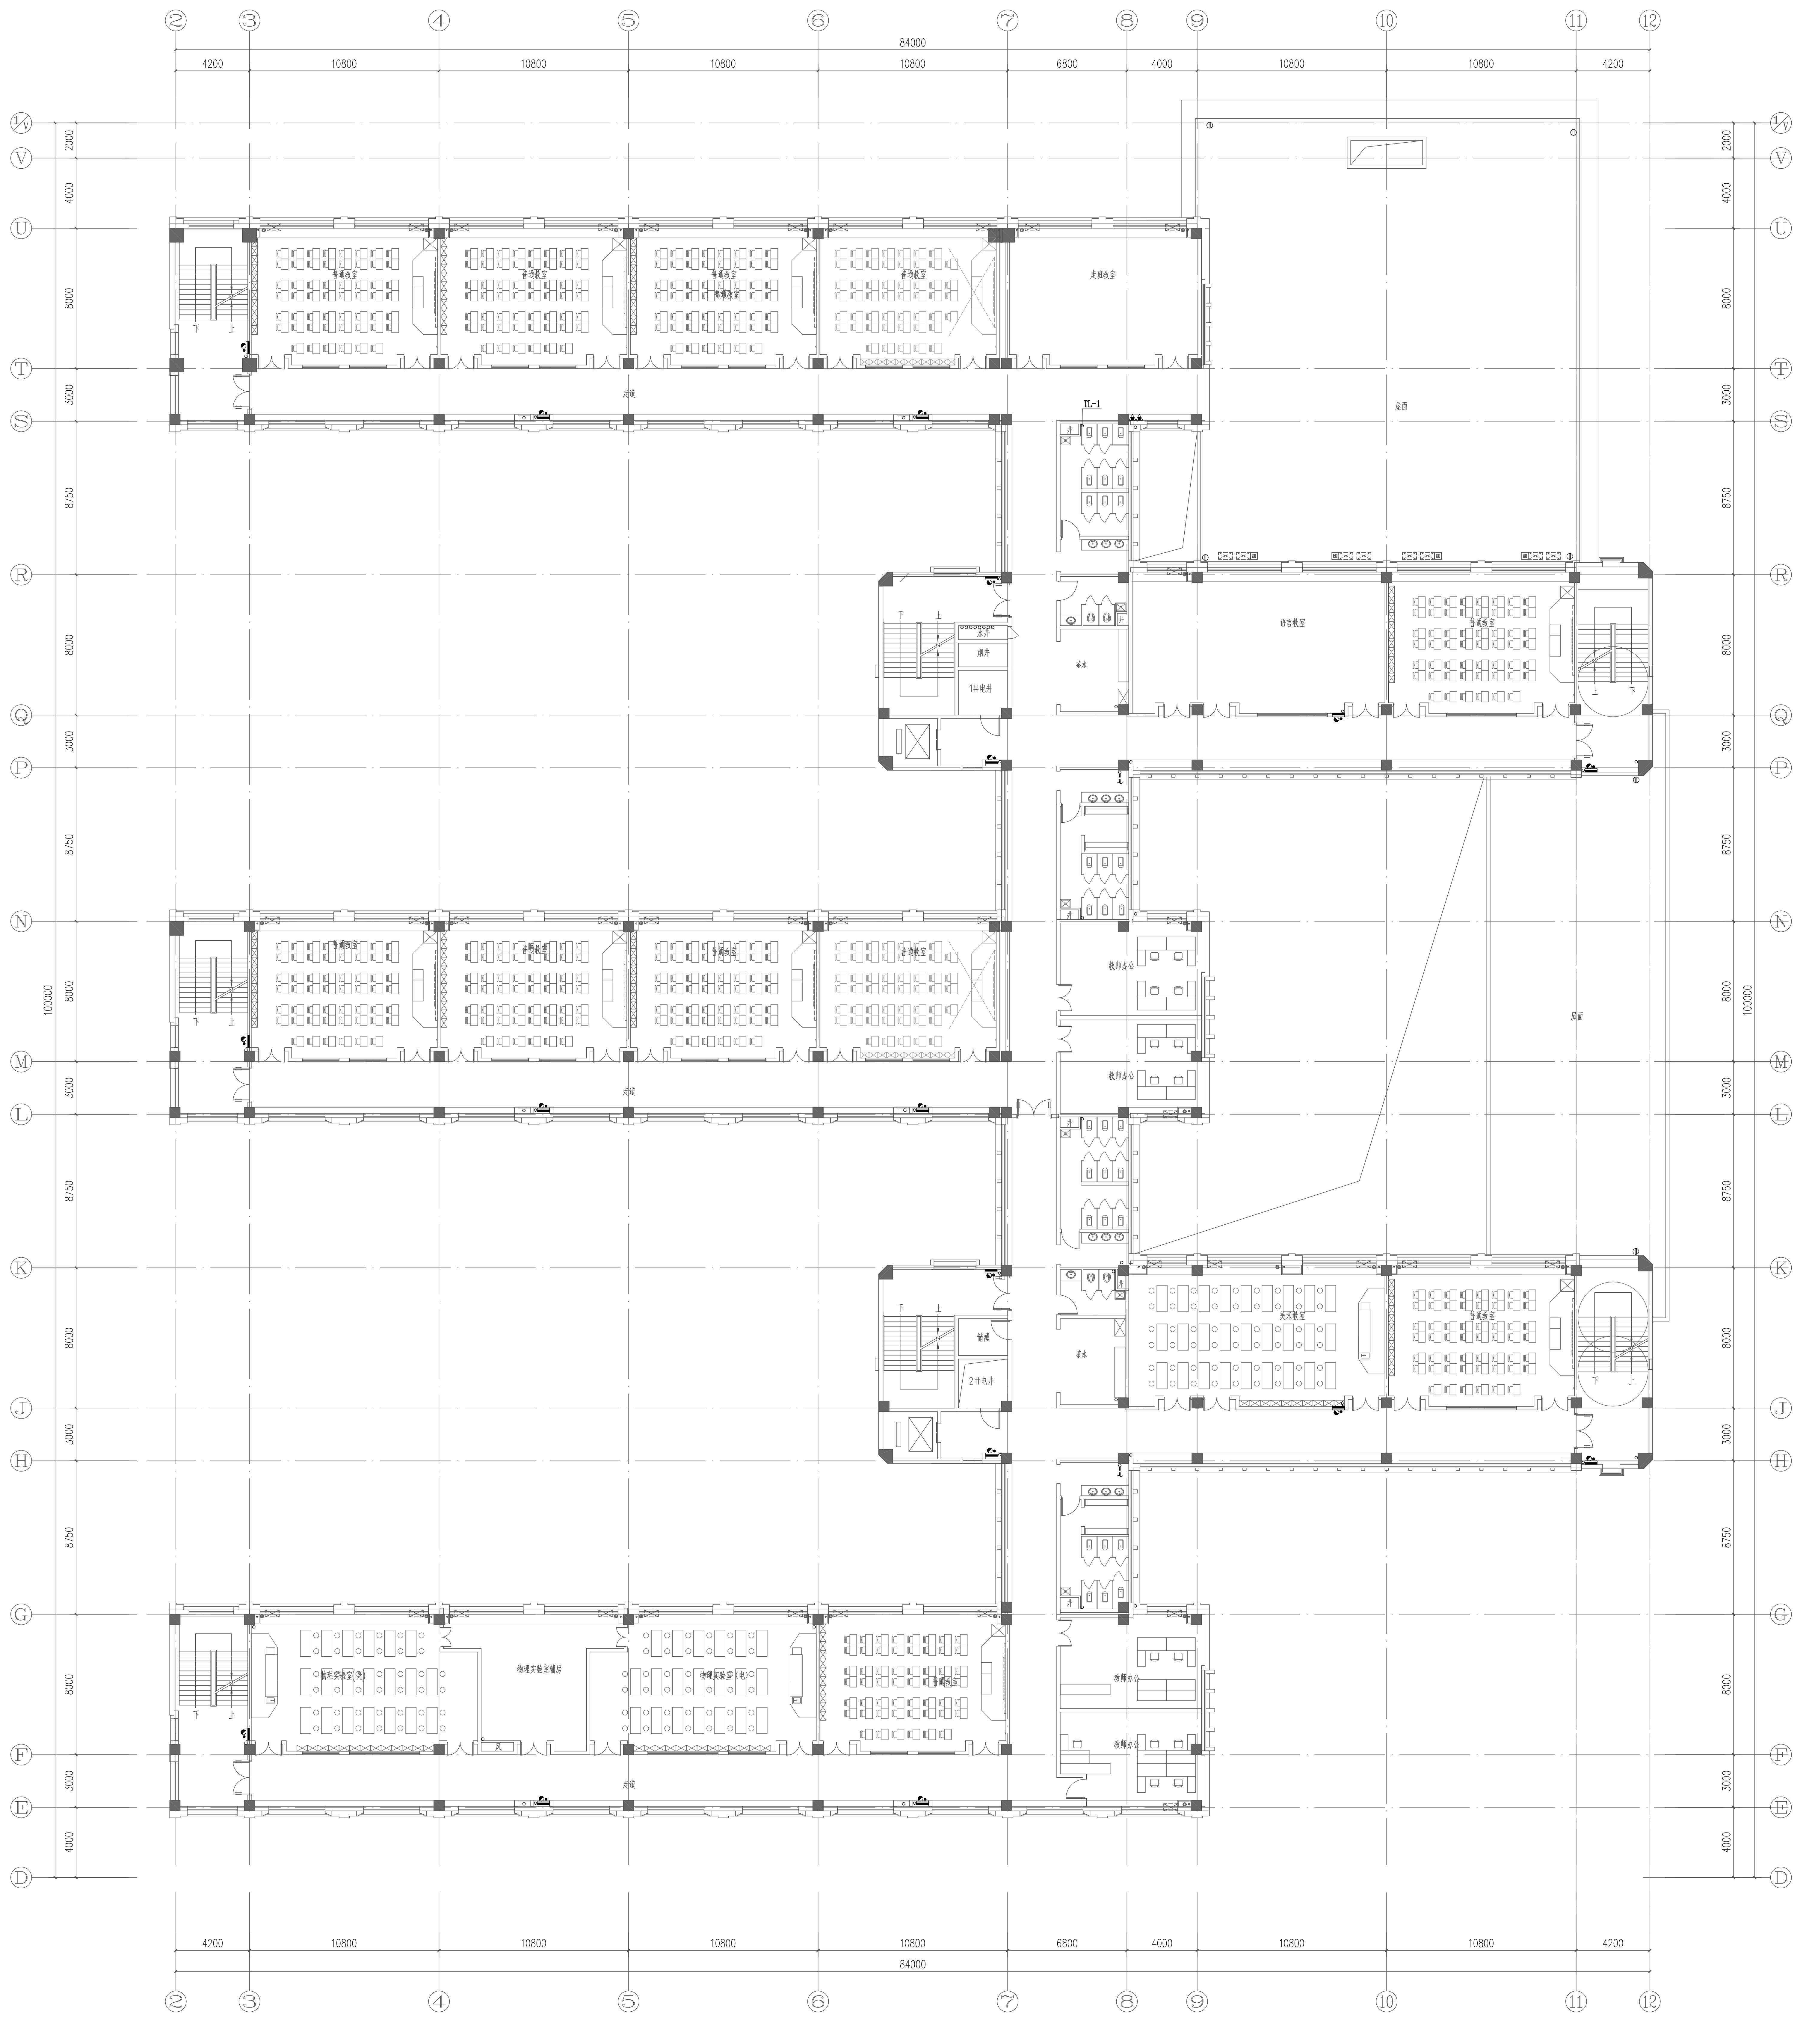
②
③
④
⑤
⑥
⑦
⑧
⑨
⑩
⑪
⑫
84000
4200
10800
10800
10800
10800
6800
4000
10800
10800
4200
W
V
U
T
S
R
Q
P
N
M
L
K
J
H
G
F
E
D
2000
4000
8000
3000
8750
8000
3000
8750
8000
3000
100000
8750
8000
3000
8750
8000
3000
4000
普通教室
走班教室
走道
TL-1
井
屋面
语言教室
水井
烟井
1#电井
茶水
下
上
教师办公
美术教室
储藏
2#电井
物理实验室(光)
物理实验室辅房
物理实验室(电)
风

四层给排水、消火栓平面图 1:150

中南建筑设计院股份有限公司
CSADI CENTRAL-SOUTH ARCHITECTURAL DESIGN INSTITUTE CO.,LTD
地址：中国 湖北 武汉 武昌区中南路19号
Address:No.19,Zhongnan Rd.,Wuchang,Wuhan,Hubei,P.R.China

合作设计单位 CO-OPERATED WITH

建设单位 CLIENT
武汉市青山区钢城十三中

项目名称 PROJECT NAME
钢城十三中项目（初步设计）

子项名称 ITEM
教学楼

出图专用章 SPECIAL SEAL FOR THE FIGURE

注册执业印章 REGISTERED PRACTICING SEAL

专业负责人 DISCIPLINE CHIEF
审 定 APPROVED BY
审 核 AUDITED BY
校 对 CHECKED BY
设 计 DESIGNED BY

图名 DRAWING NAME
四层给排水、消火栓平面图

设计号 DESIGN NO.	2021-92-402		
子项号 ITEM NO.	1	图 号 DRAWING NO.	14
阶 段 PHASE	初步设计	版本号 EDITI NO.	B
专 业 DISCIPLINE	给排水	日 期 DATE	2021.12

备注 REMARK
本图纸的著作权及其他相关权益属中南建筑设计院股份有限公司(CSADI)所有，图中所含的专有技术信息应予保密，未经本公司书面许可，不得复制本图纸或将信息提供或披露给任何第三方(本公司与客户另有约定的，从其约定)。
加盖有出图章的图纸为CSADI正式交付的施工图用。
This drawing is the property of CSADI and is not to be reproduced or copied in whole or in part.
It is only to be used for the project and site specifically identified herein and is not to be used on any other project.
Drawings with CSADI seal are the official version for construction.

专 业	签 名	专 业	签 名	专 业	签 名