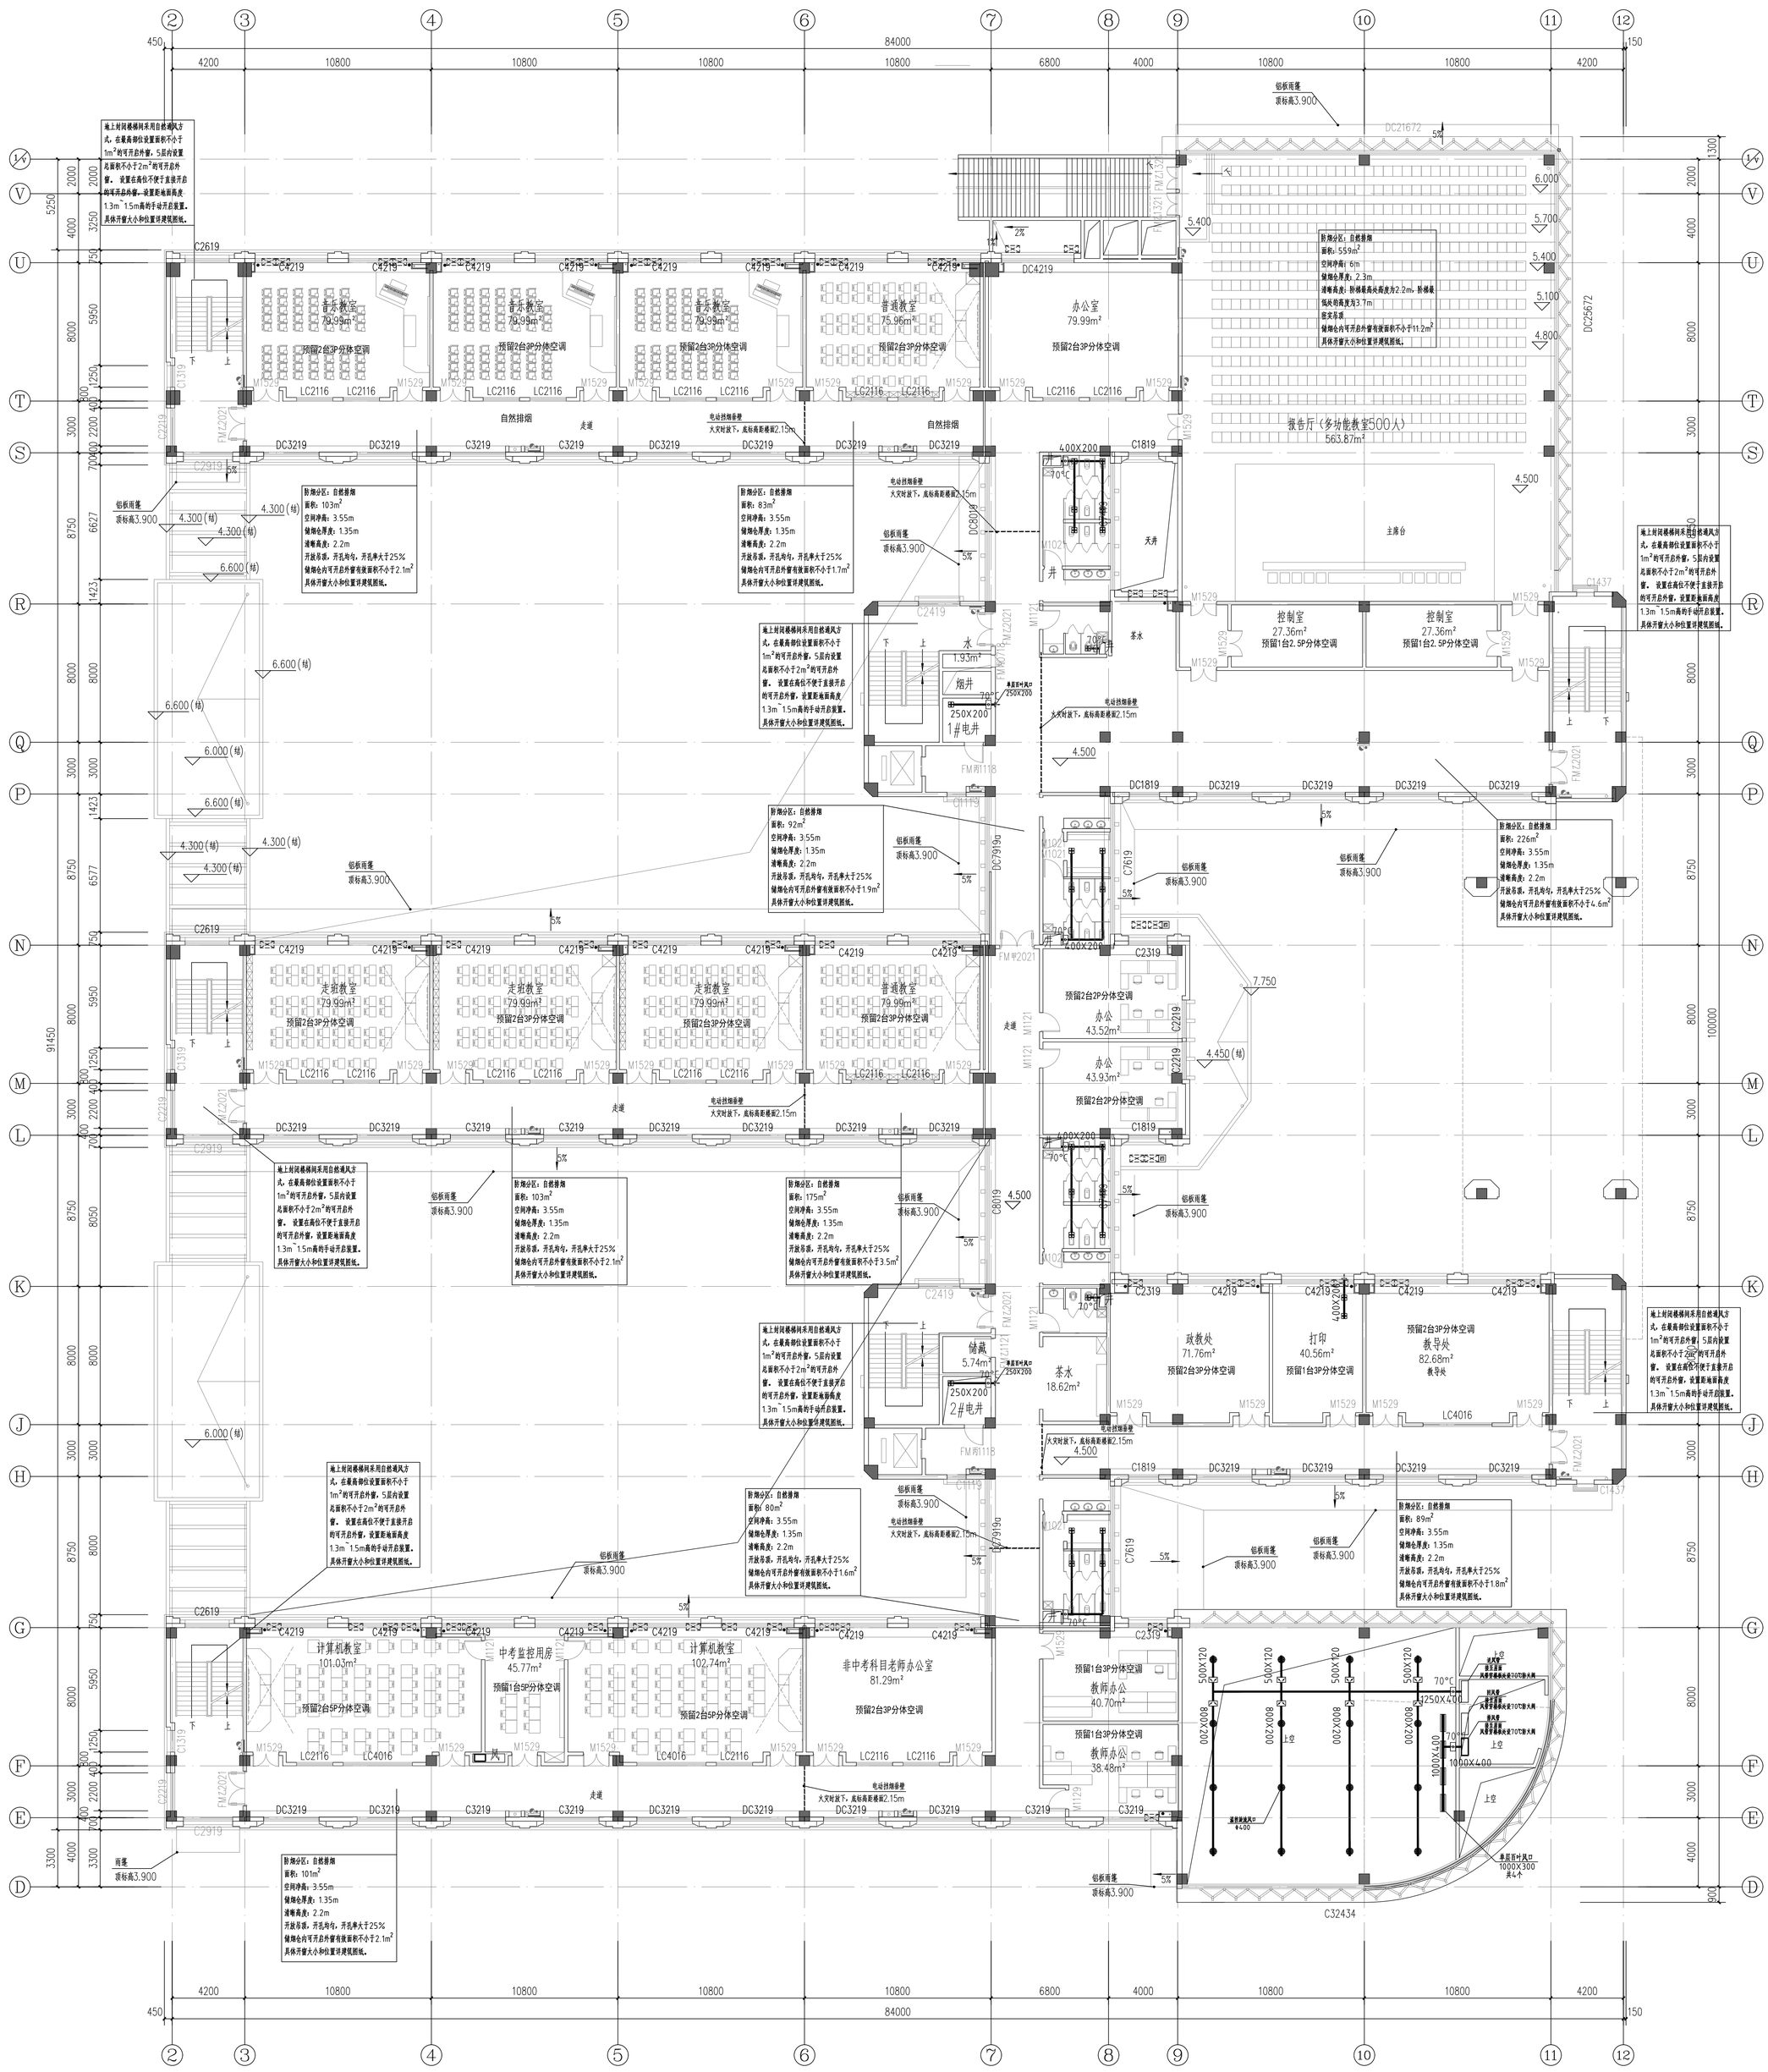

二层空调通风防排烟平面图1:150

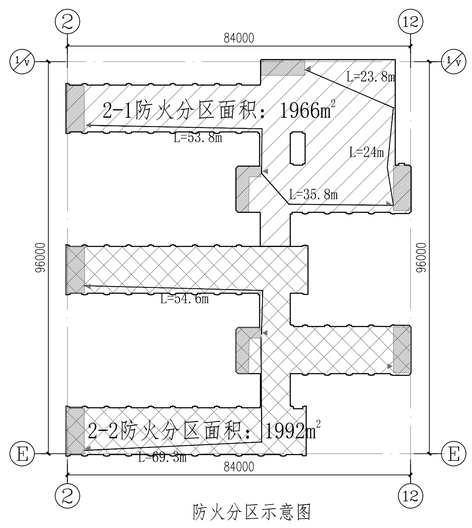

防火分区示意图

专业	签名	专业	签名	专业	签名

备注 REMARK

本图纸的著作权及其他相关权益属中南建筑设计院股份有限公司(CSADI)所有，图中所涉及专有技术信息在保密期内，未经本公司书面许可，不得复制本图纸或信息提供或披露给任何第三方(本公司客户及有约定的，从其约定)。

This drawing is the property of CSADI and is not to be reproduced or copied in whole or in part. It is only to be used for the project and site specifically identified herein and is not to be used on any other project.

Drawings with CSADI seal are the official version for construction.

合作设计单位 COOPERATED WITH

中南建筑设计院股份有限公司
CSADI CENTRAL-SOUTH ARCHITECTURAL DESIGN INSTITUTE CO.,LTD
地址：中国 湖北 武汉 武昌区中南路19号
Address:No.19,Zhongnan Rd.,Wuchang,Wuhan,Hubei,P.R.China

建设单位 CLIENT

武汉市青山区钢城十三中

项目名称 PROJECT NAME

钢城十三中项目（初步设计）

子项名称 TITLE

出图专用章 SPECIAL SEAL FOR THE FIGURE

专业负责人 DISCIPLINE CHIEF

审 定 REVIEWED BY

审 核 REVIEWED BY

校 对 CHECKED BY

设 计 DESIGNED BY

图 名 DRAWING NAME

二层空调通风防排烟平面图

注册执业印章 REGISTERED PRACTICING SEAL

设计号 DESIGN NO.	2021-SZ-402	图 号 DRAWING NO.	03
子项号 TITLE NO.			
阶 段 PHASE	初步设计	版本号 EDITION NO.	A
专 业 DISCIPLINE	暖通	日 期 DATE	2021.12