


武汉市人民政府用地勘测定界图

任务号: 2025定405

1:2000图幅号: I5029 I5030
1:1万图幅号: H50 G 035008

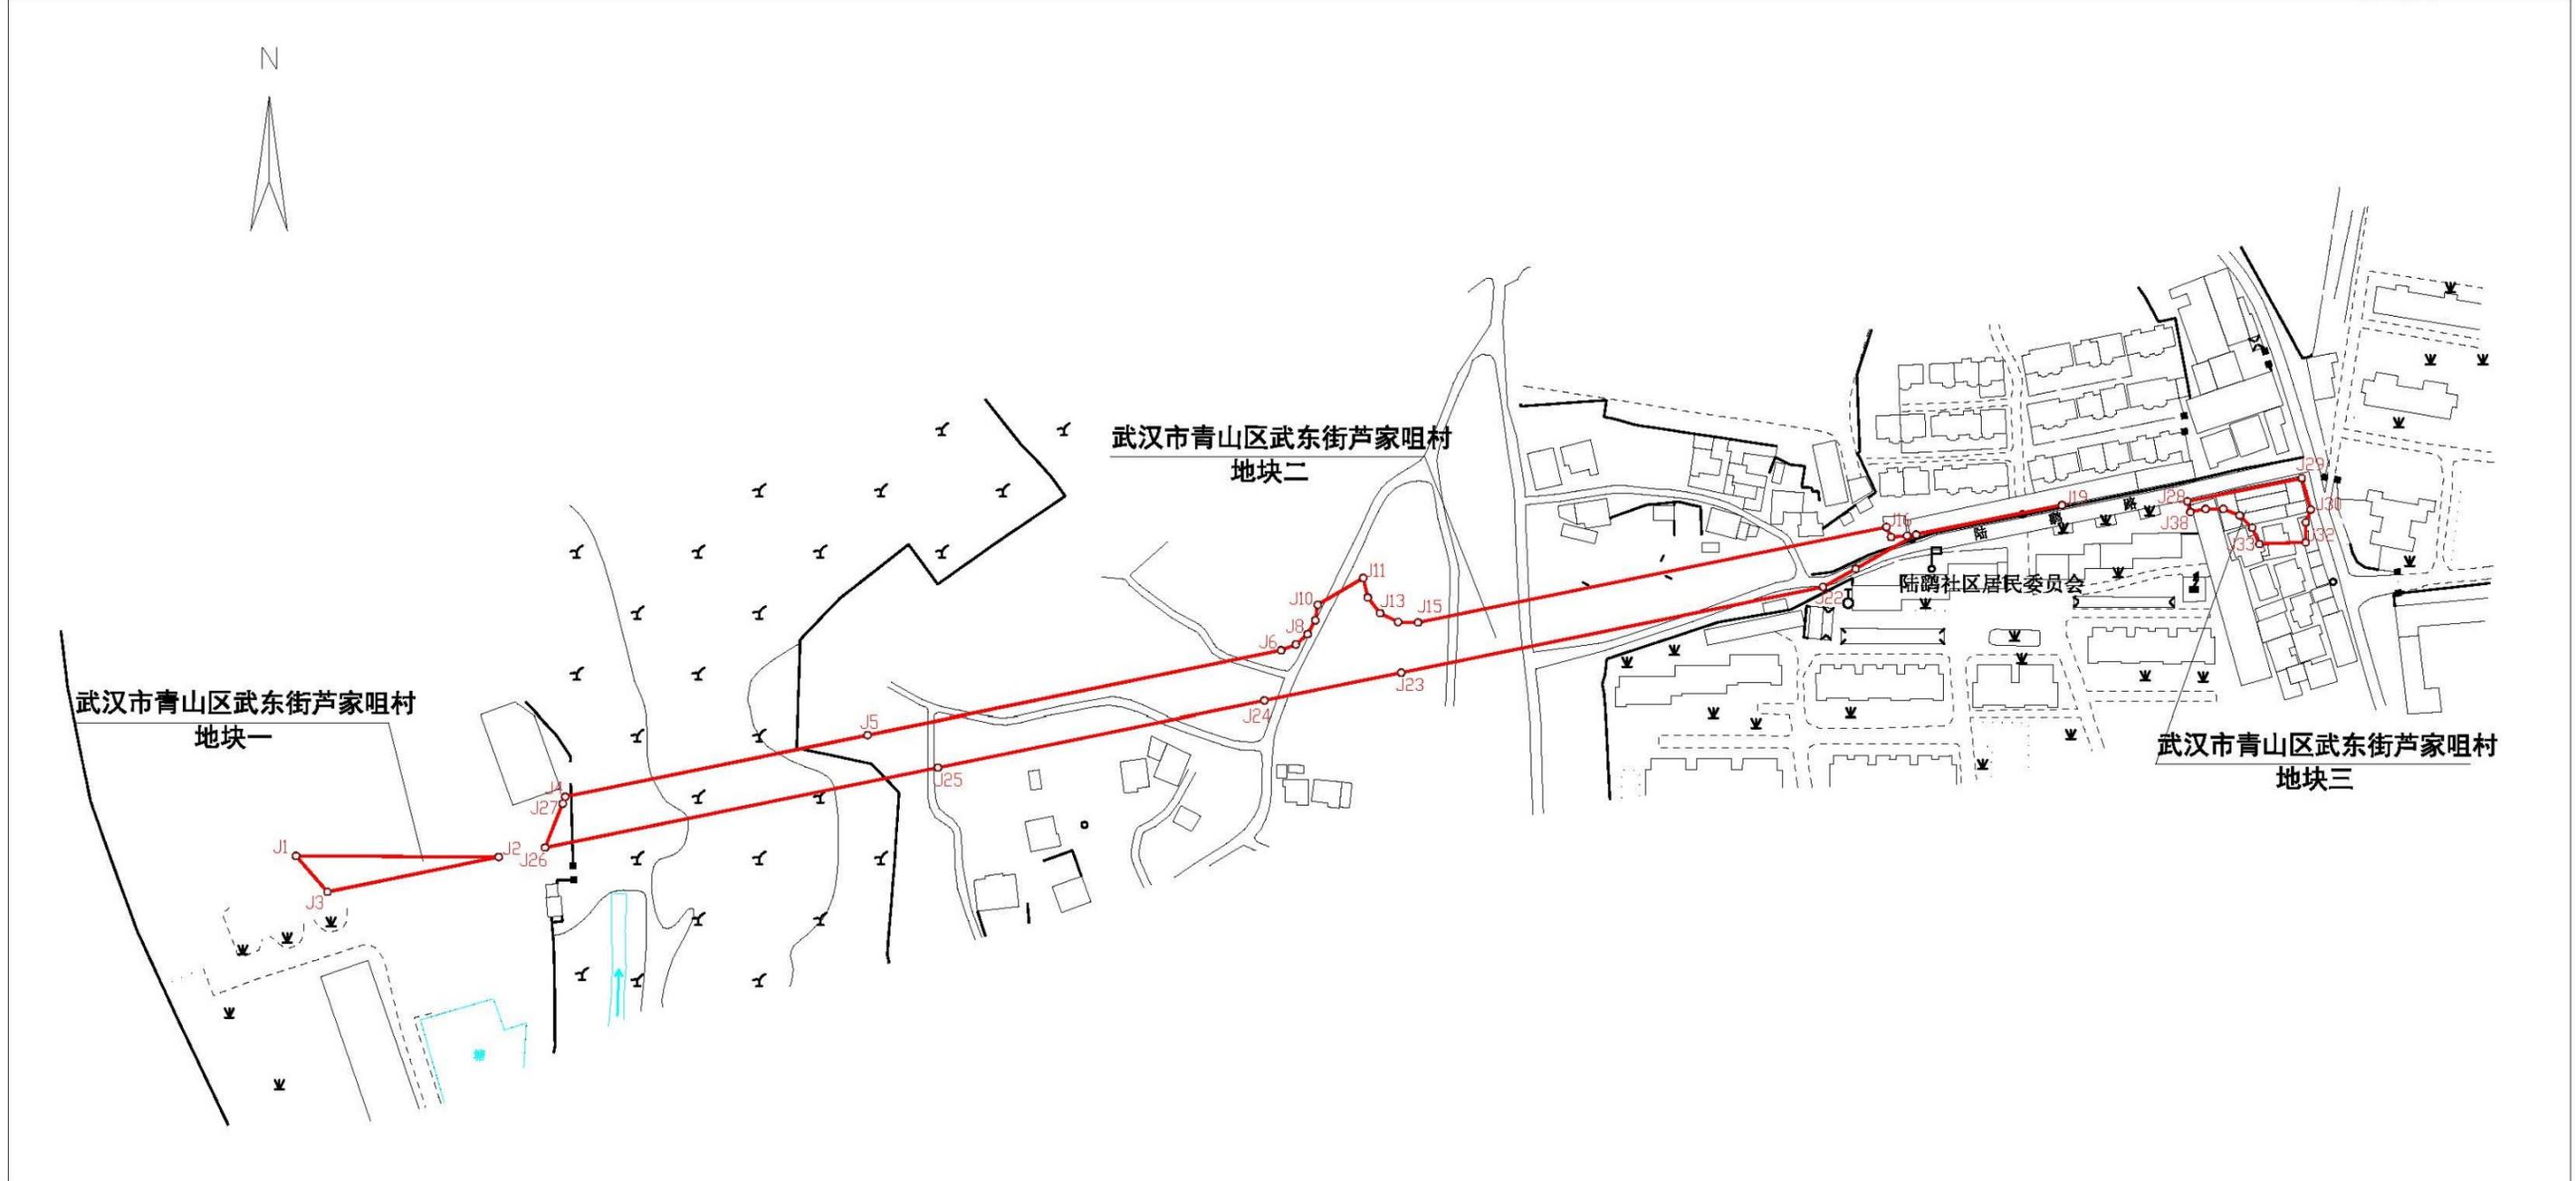

1:2000