


1:2000

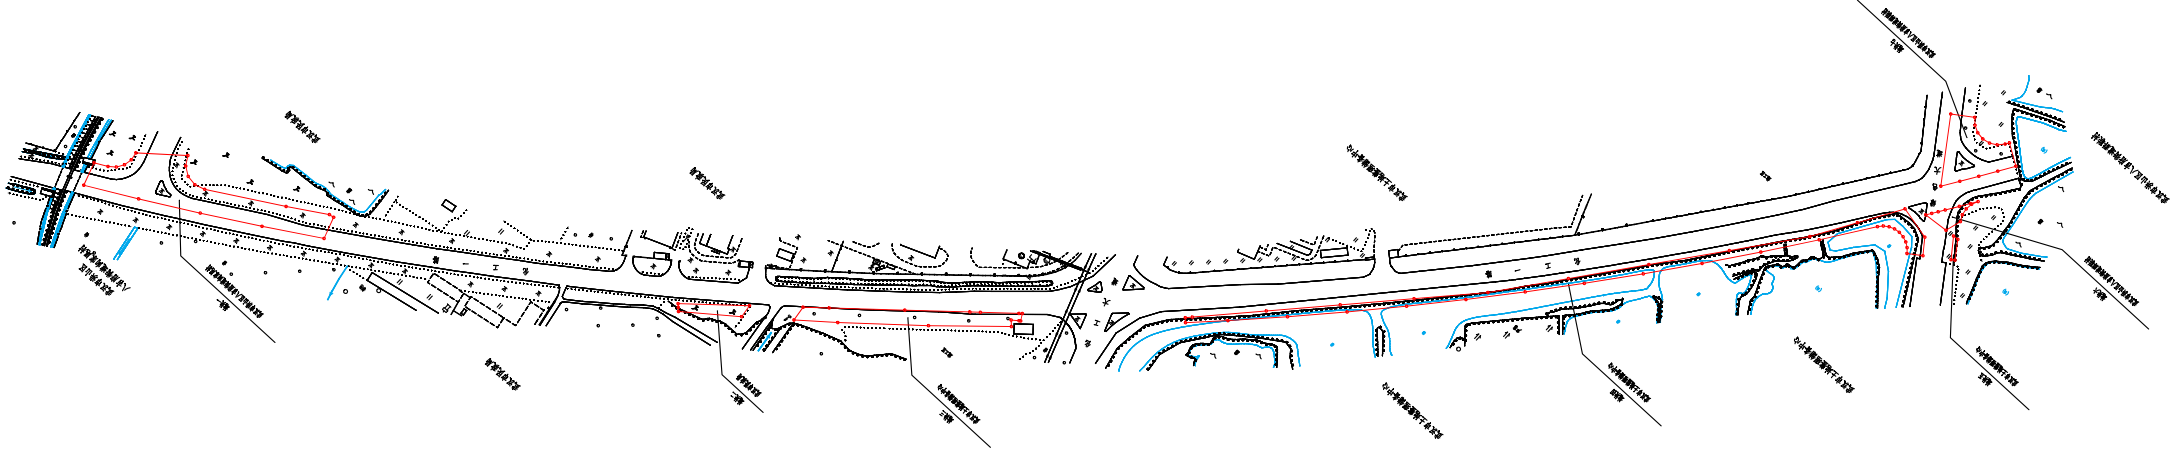

武汉市人民政府用地勘测定界图

14-8-2020-2020