


武汉市人民政府用地勘测定界图

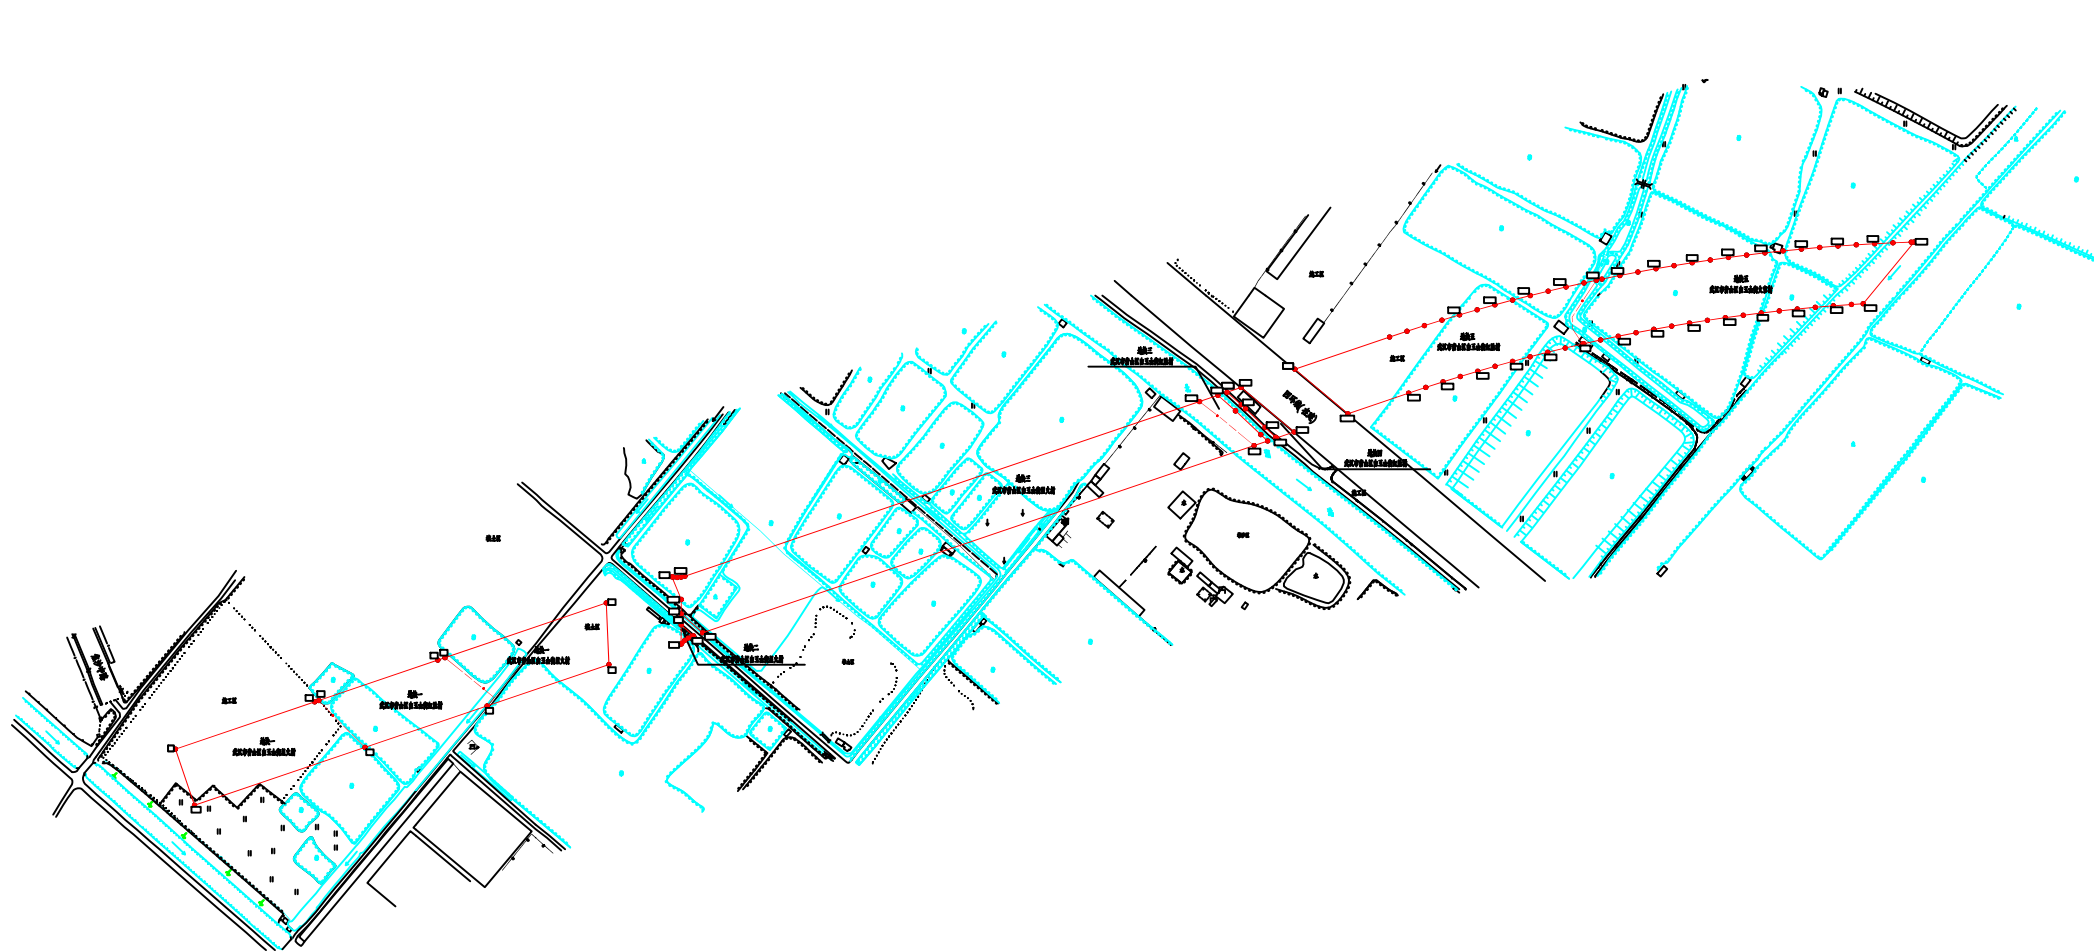

1:2000