


武汉市人民政府用地勘测定界图

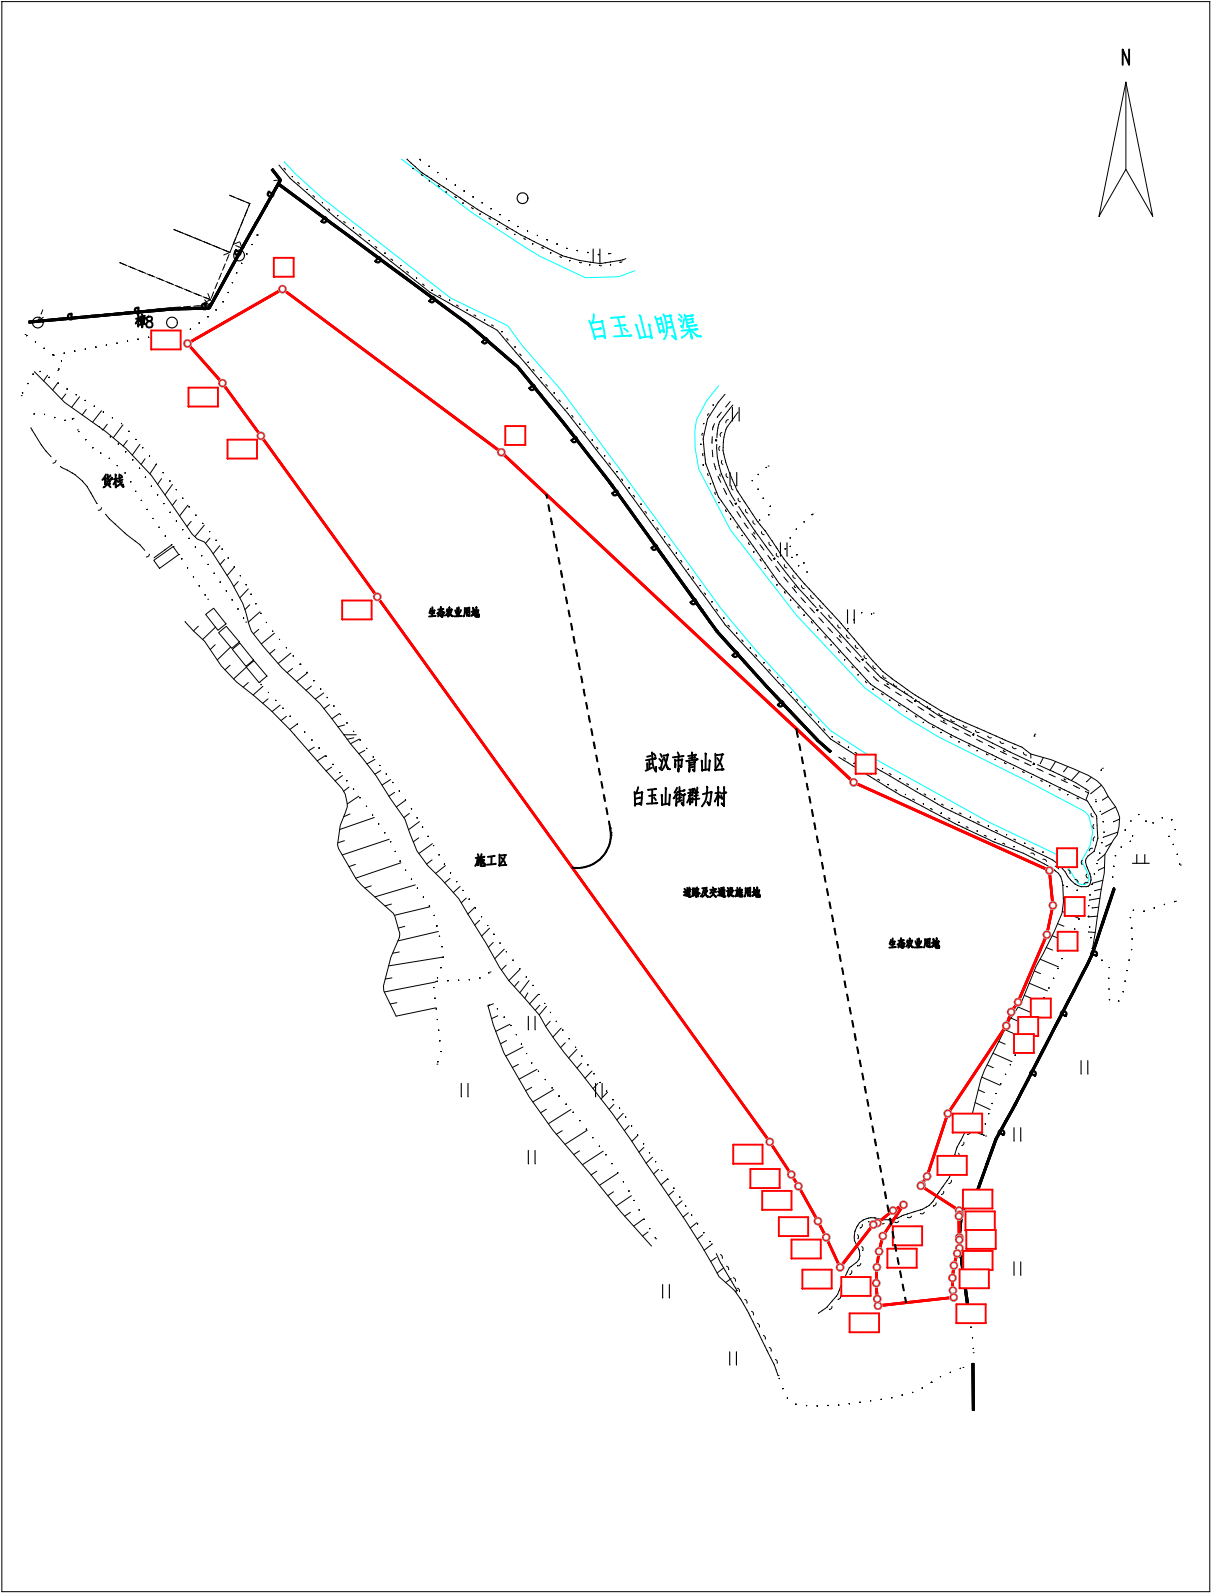

武汉市测绘研究院

1:2000