



地上雨水系统原理图

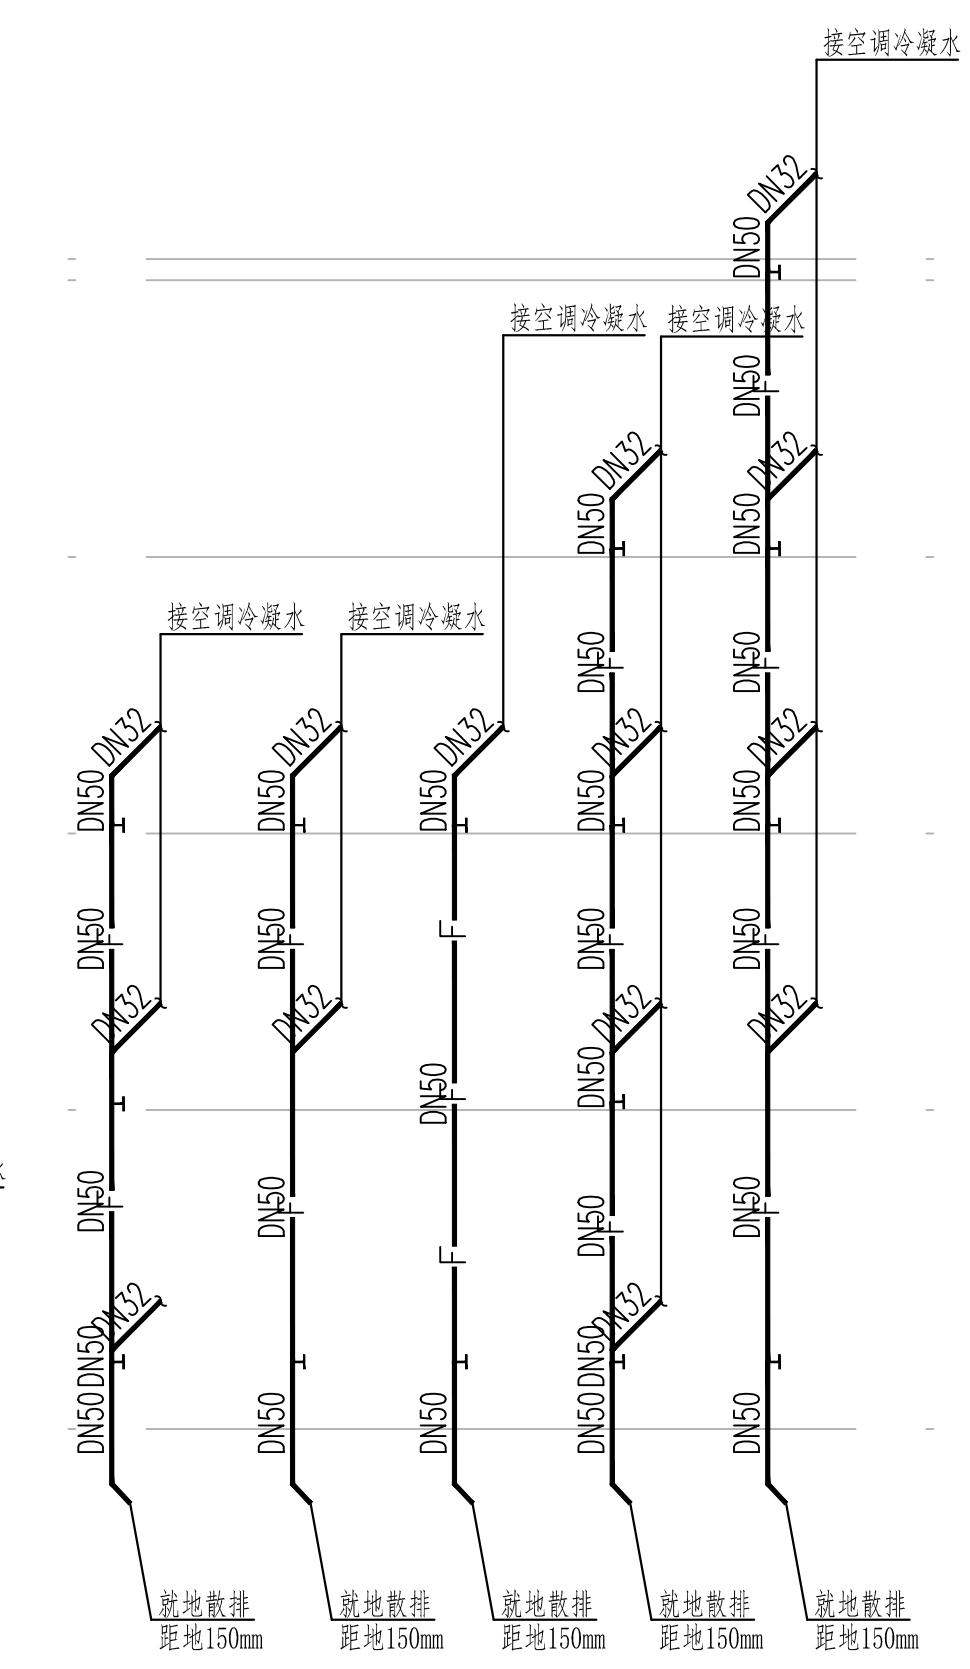


地上空调废水系统原理图

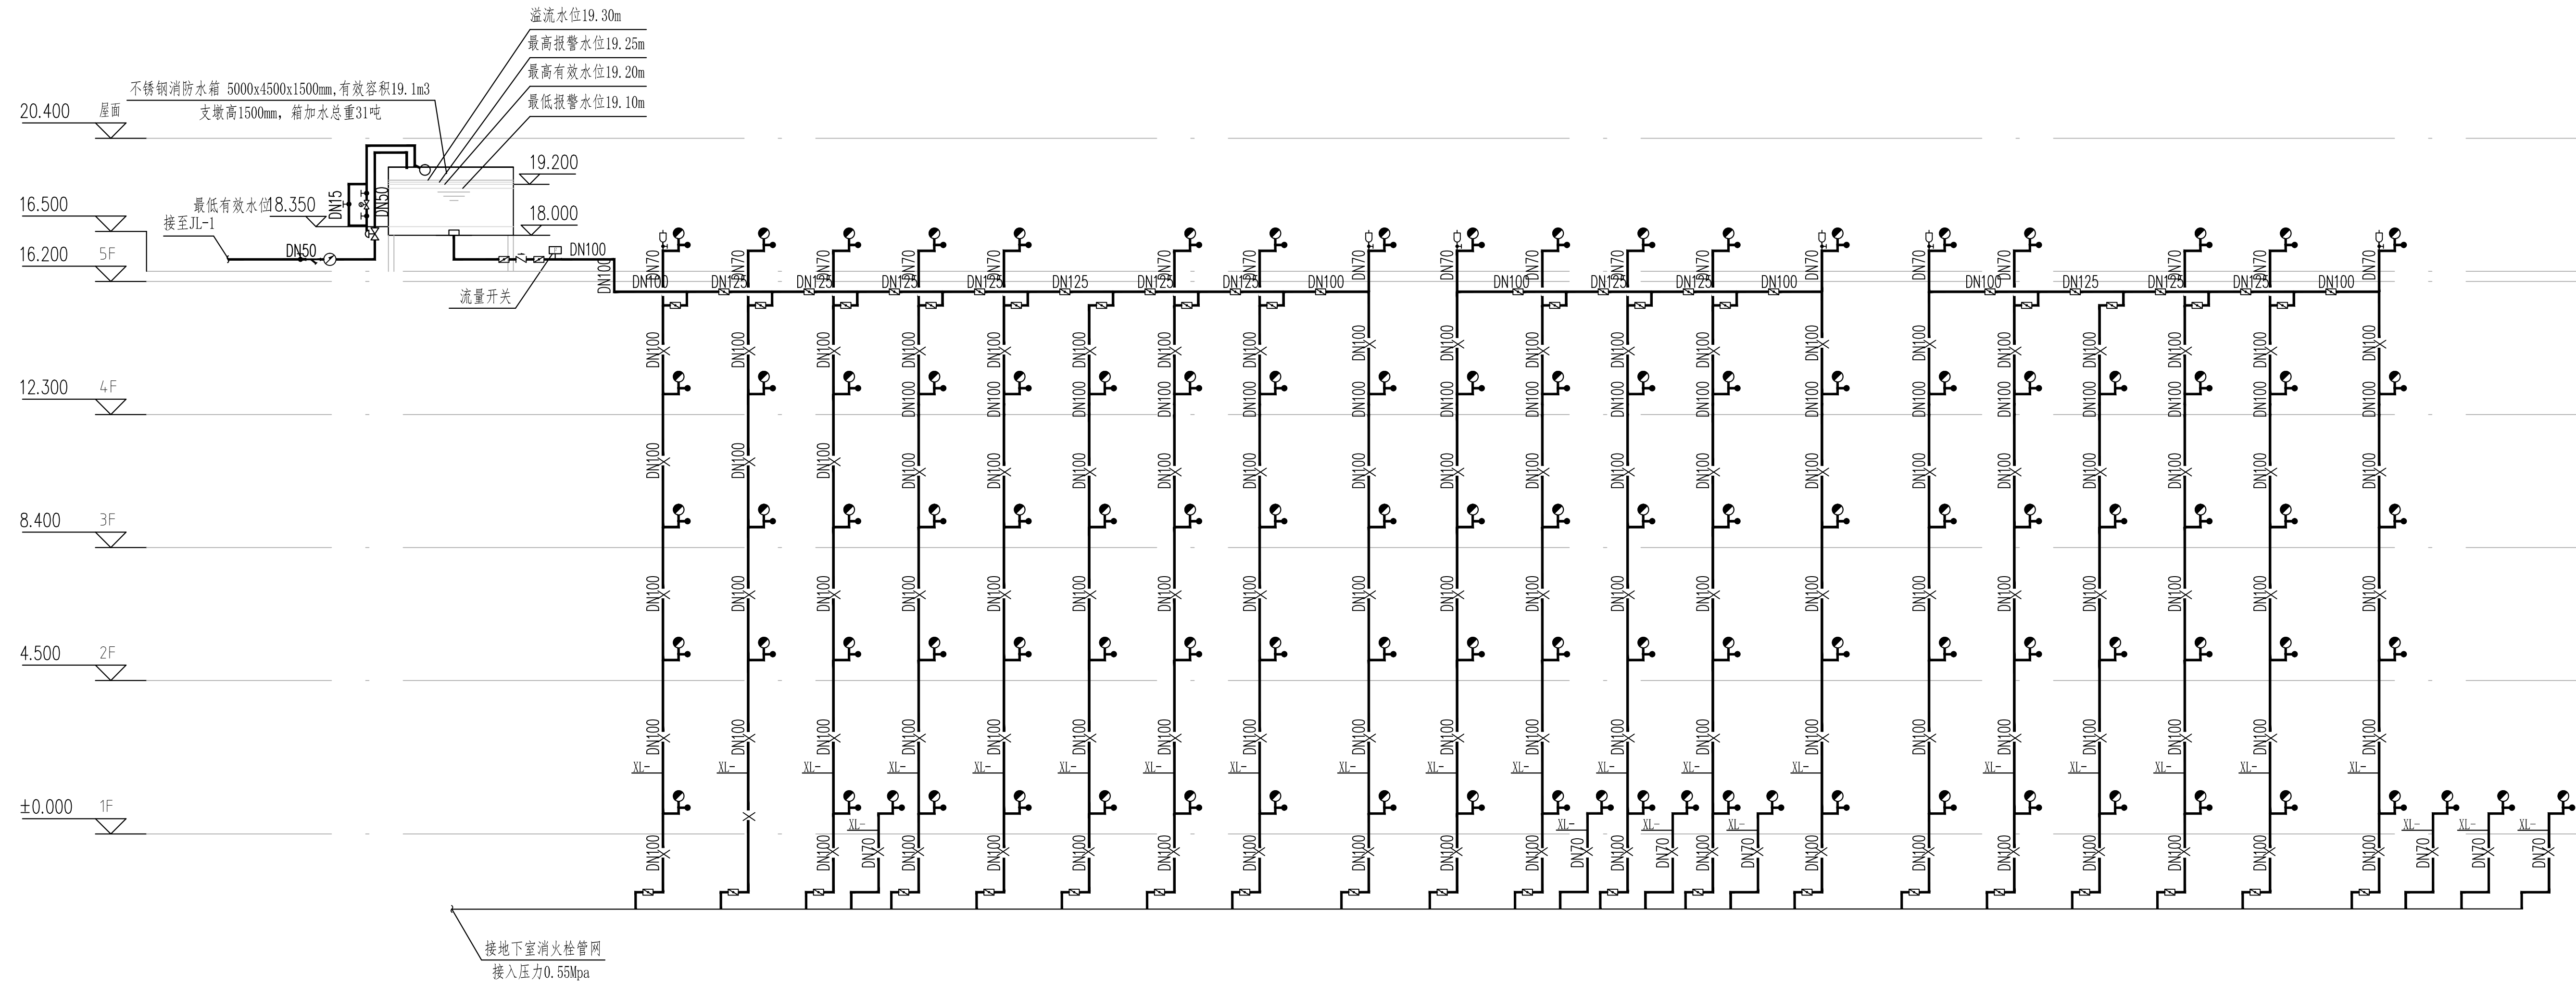


地上室内消火栓系统原理图


一层消火栓采用减压稳压消火栓，控制压力0.35MPa

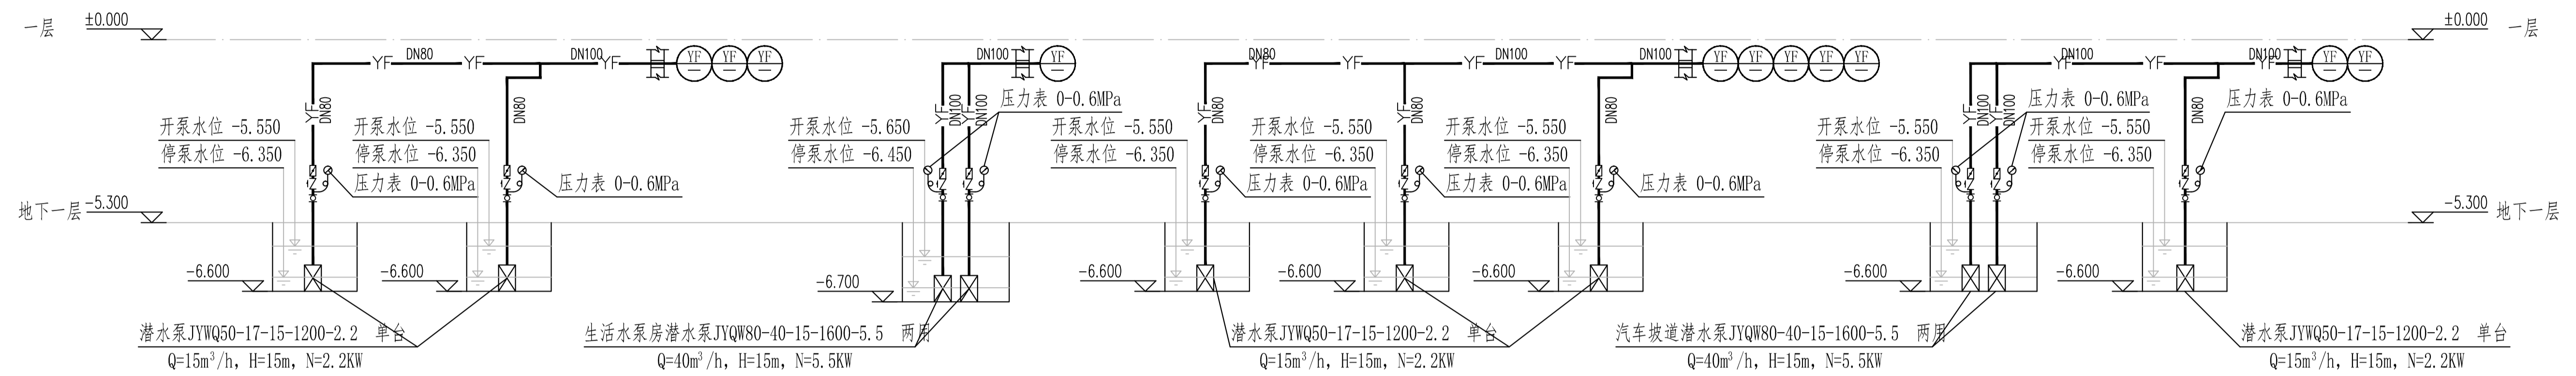


地下一层废水系统原理图

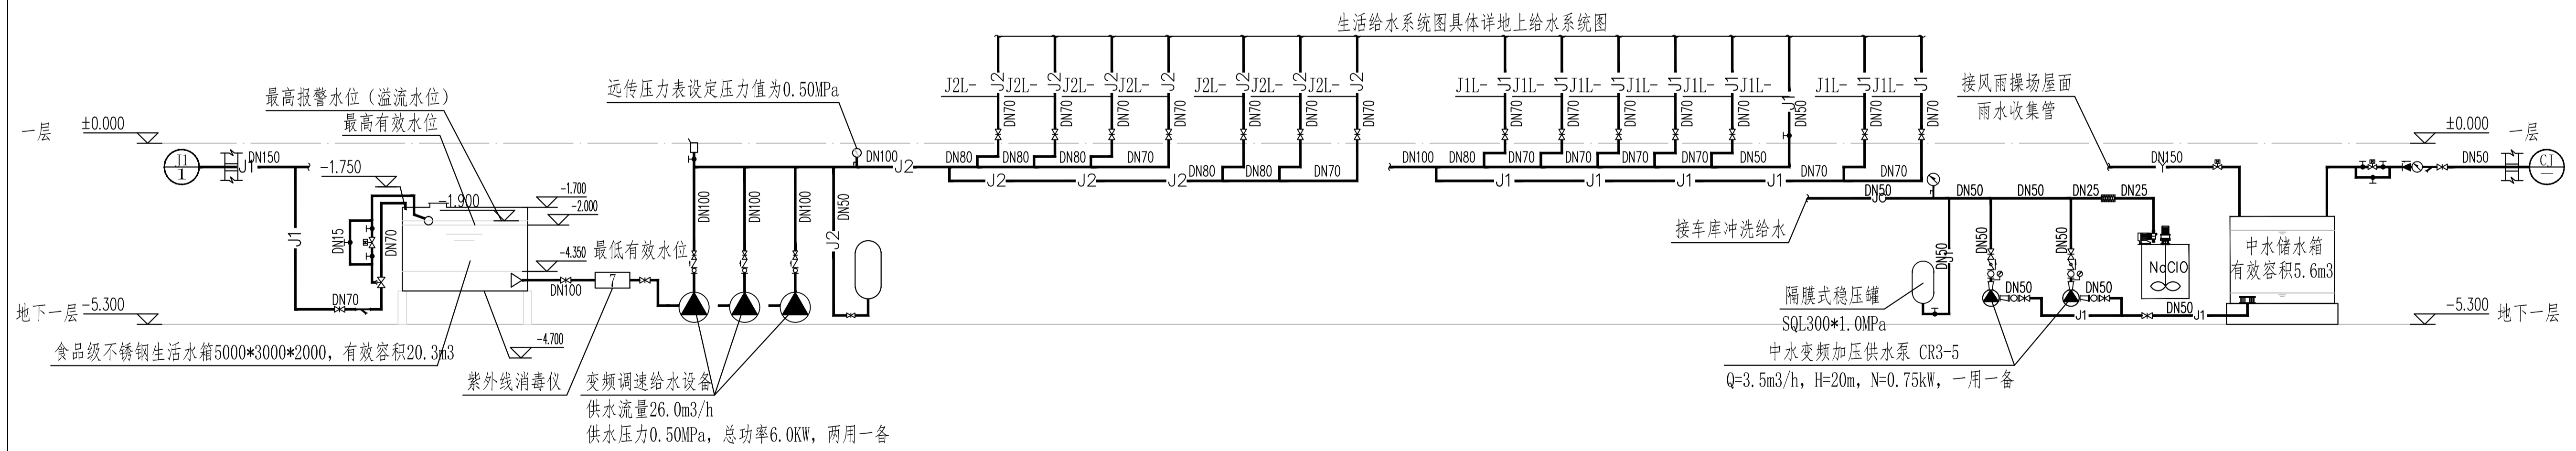

地下一层生活给水系统原理图

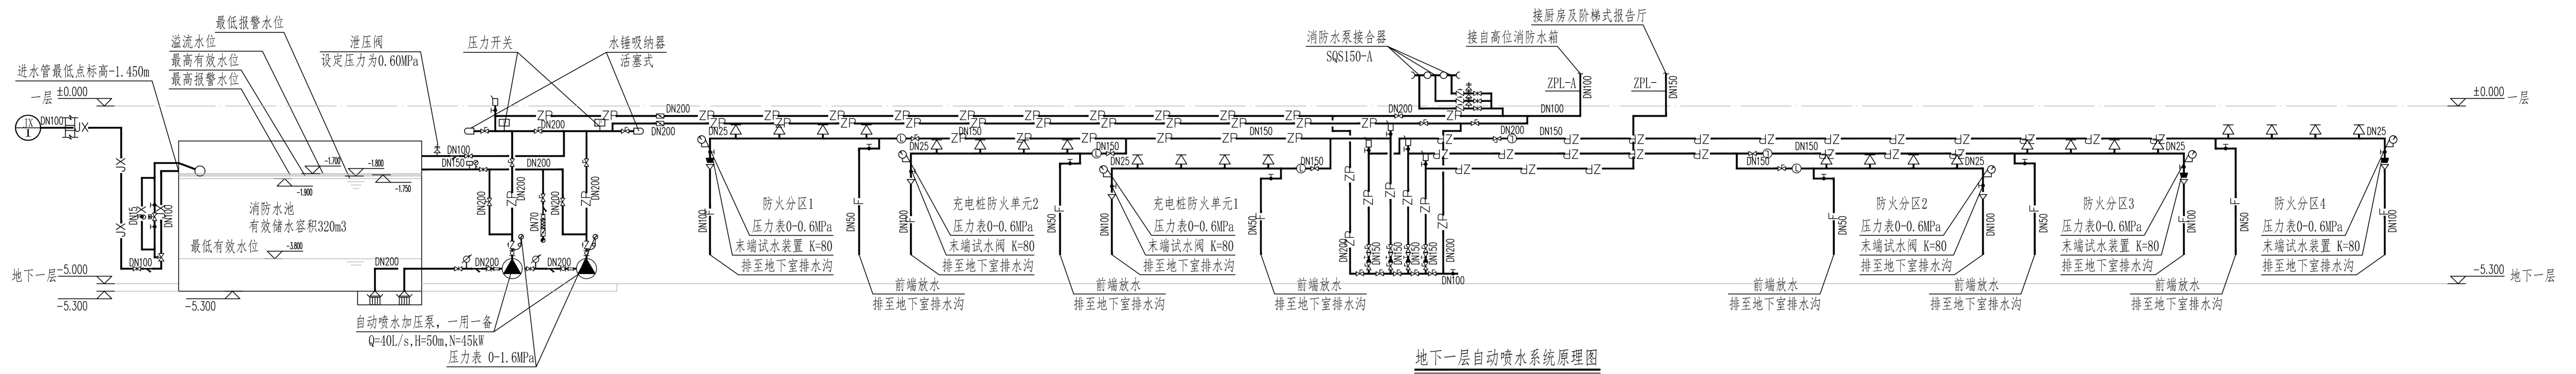


地下一层自动喷水系统原理图

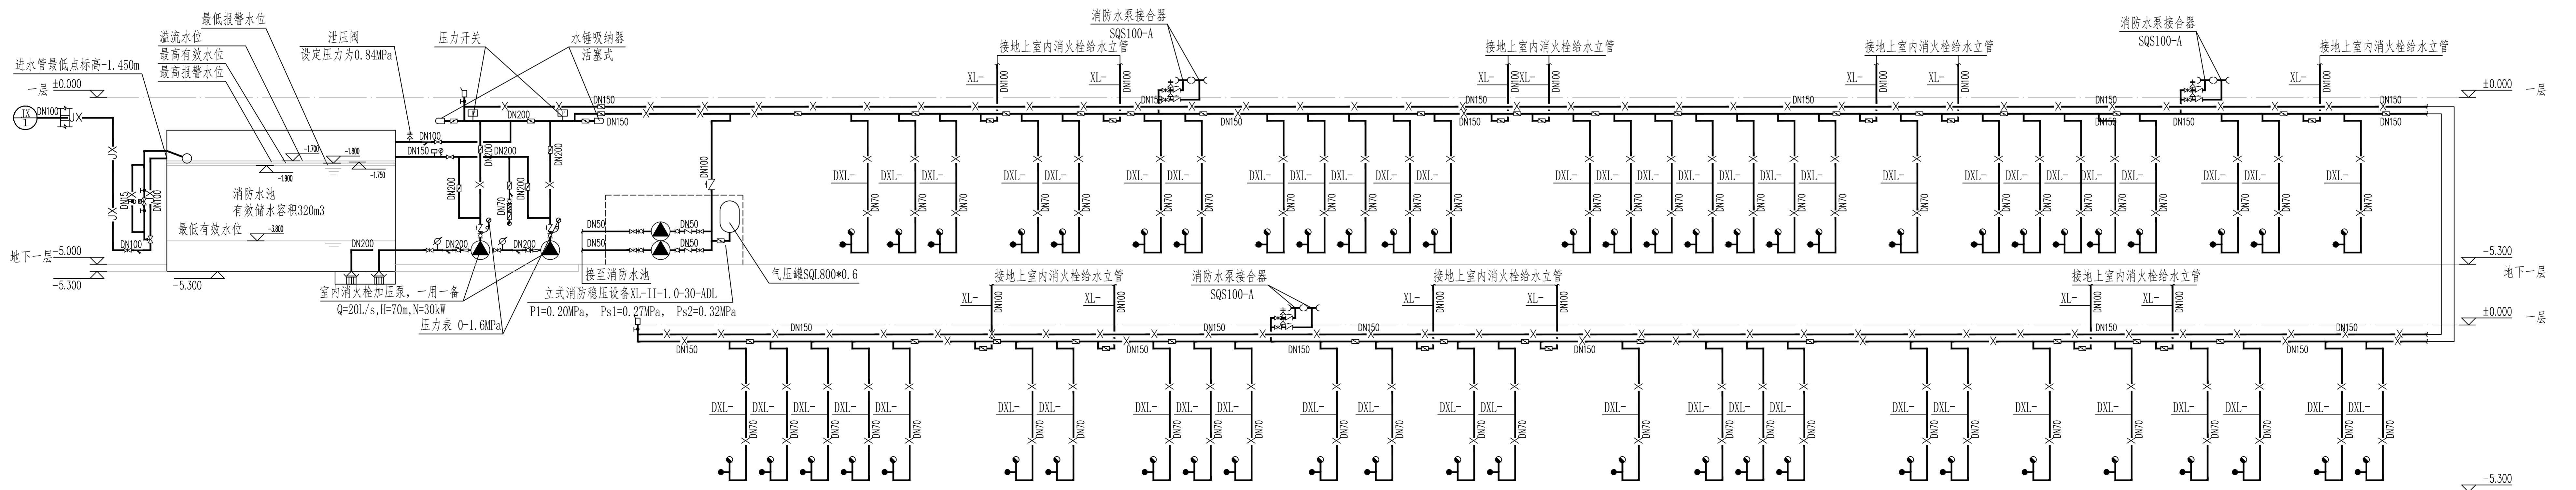


地下一层室内消火栓给水系统原理图

注：地下一层设置减压稳压消火栓，设定压力为0.35MPa





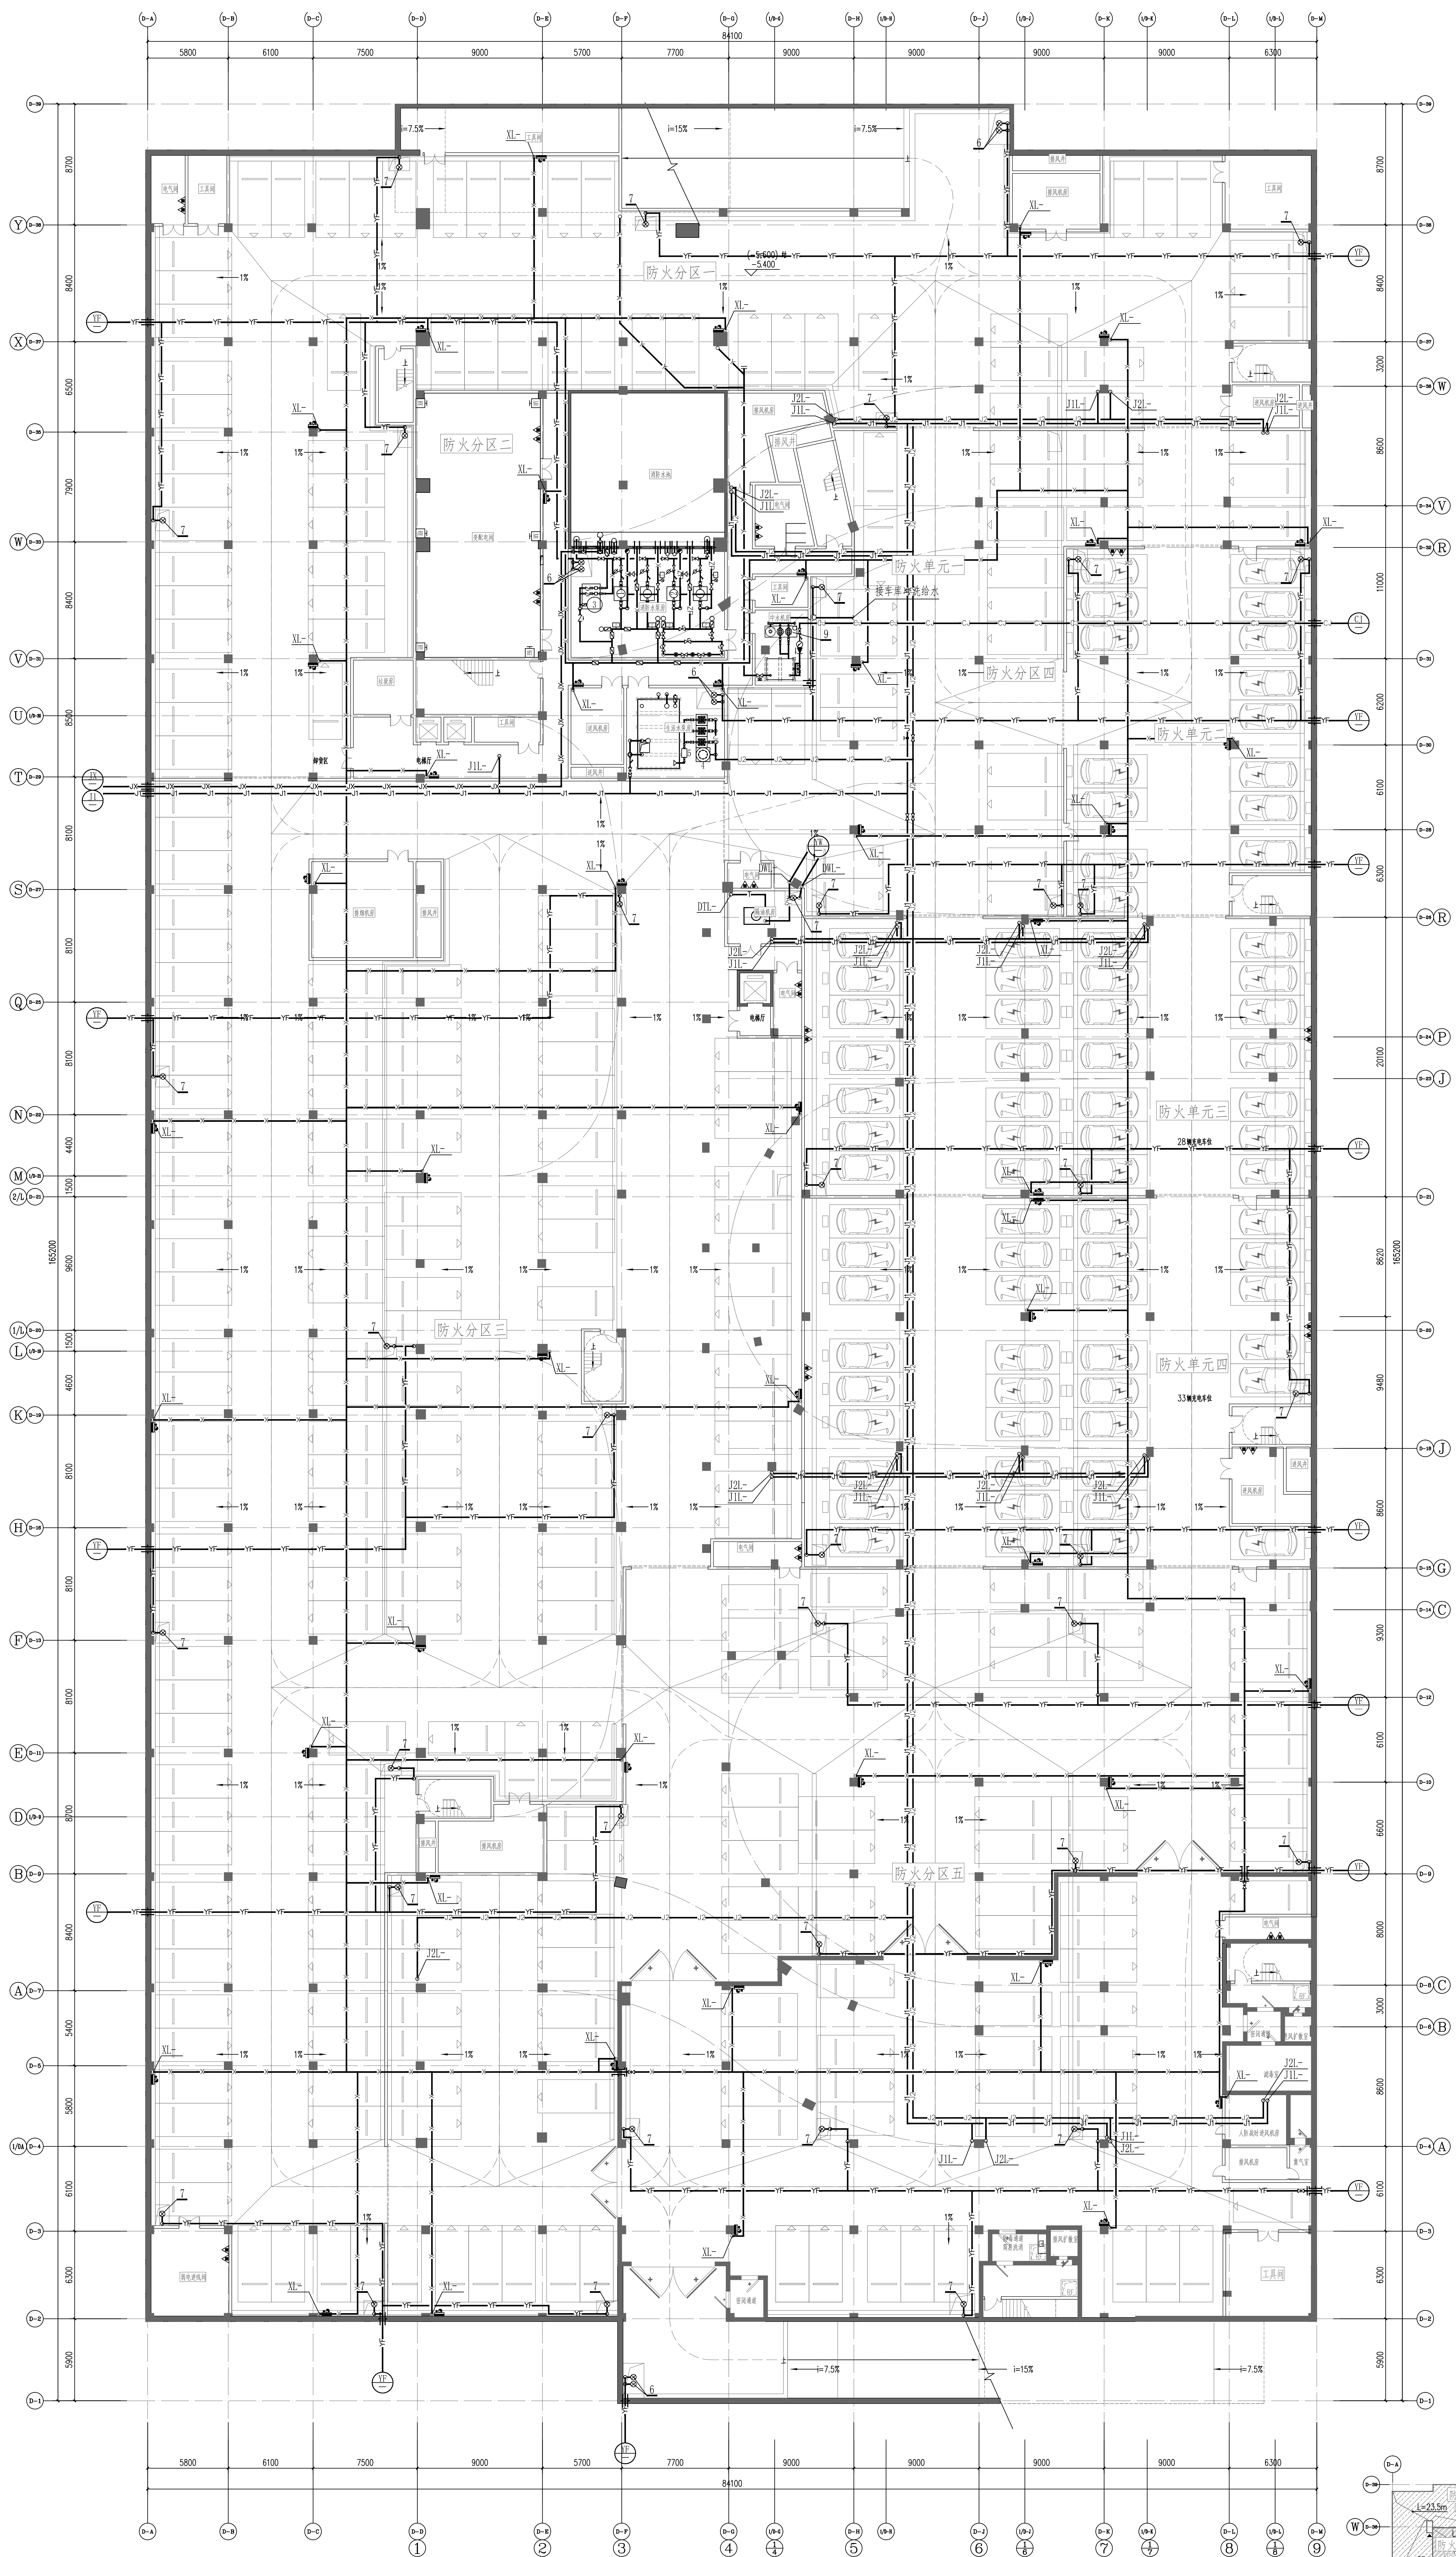


地下一层给排水及消火栓平面图 1:150

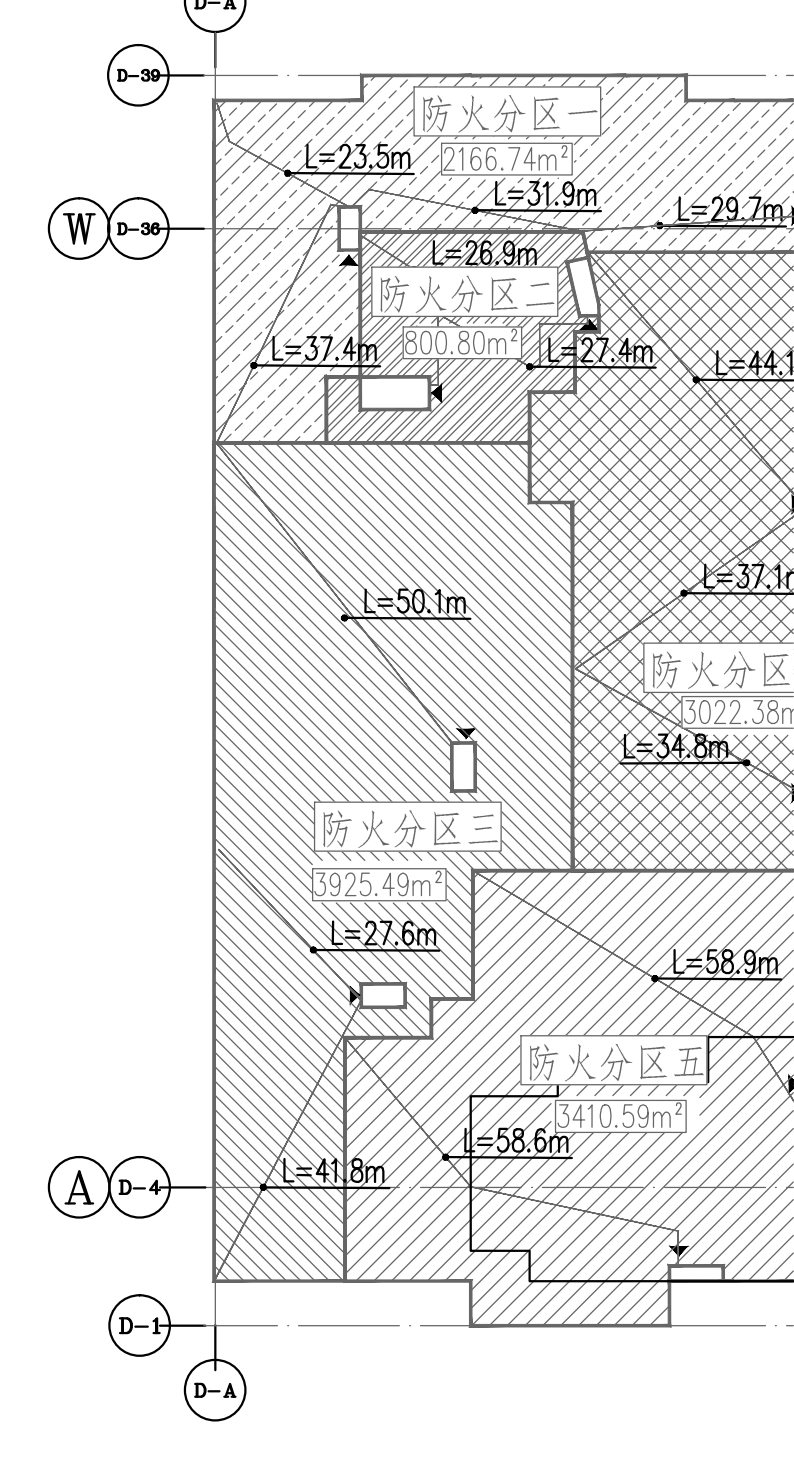



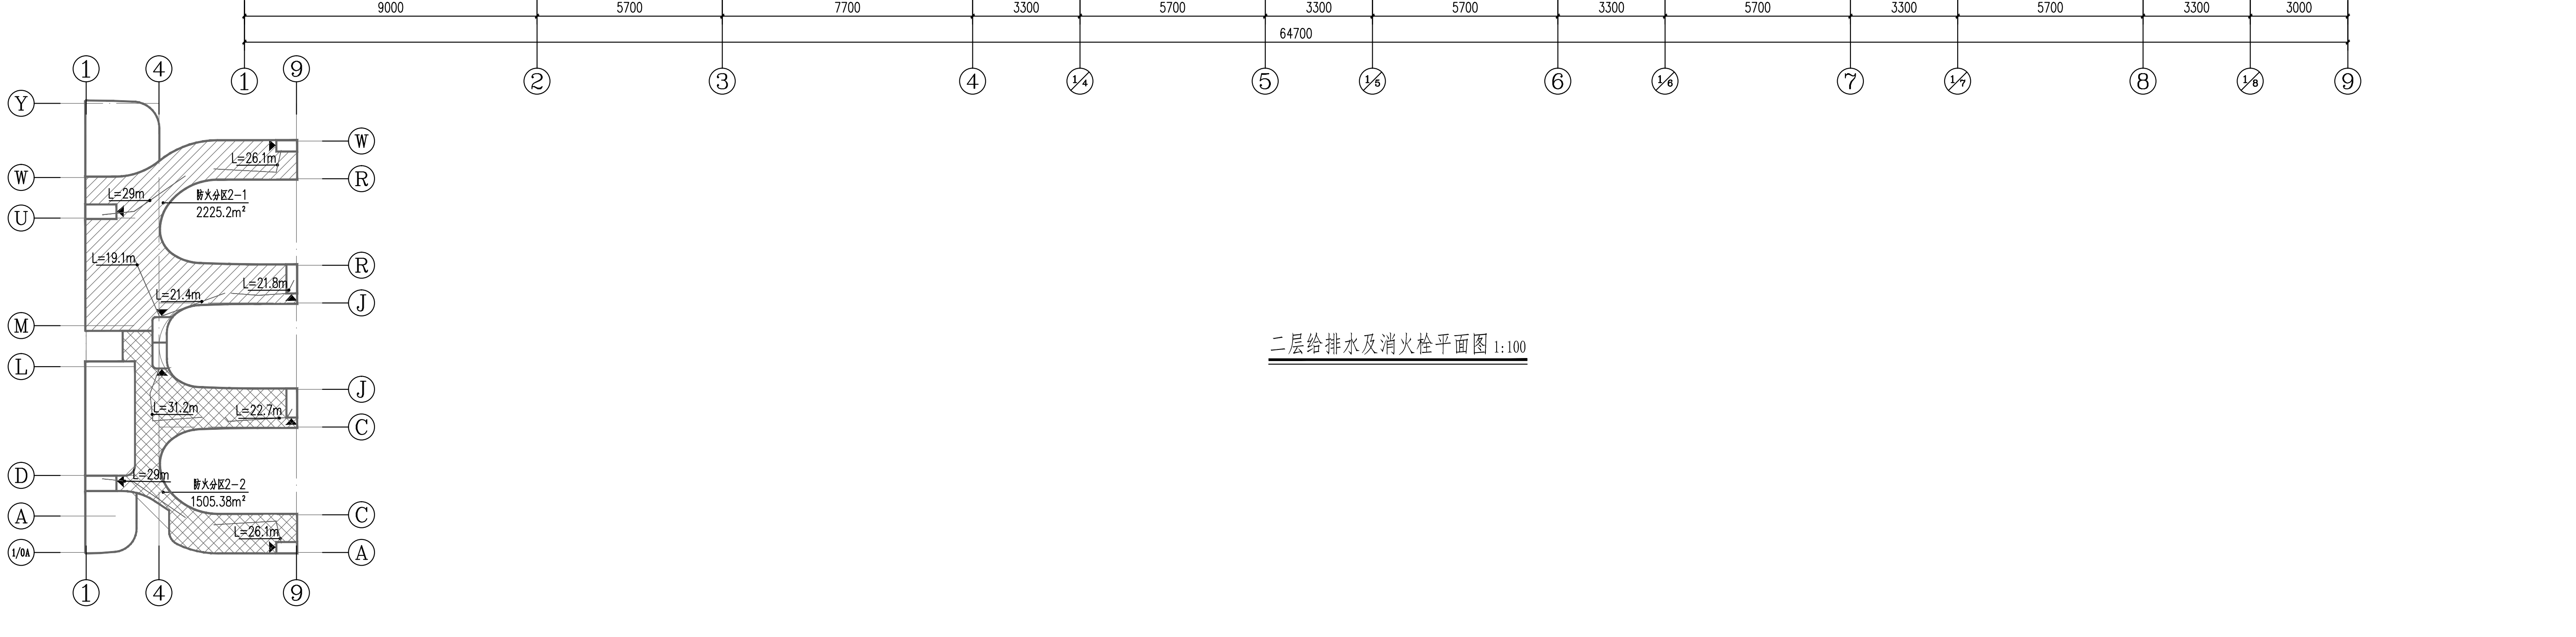 


二层给排水及消火栓平面图 1:100

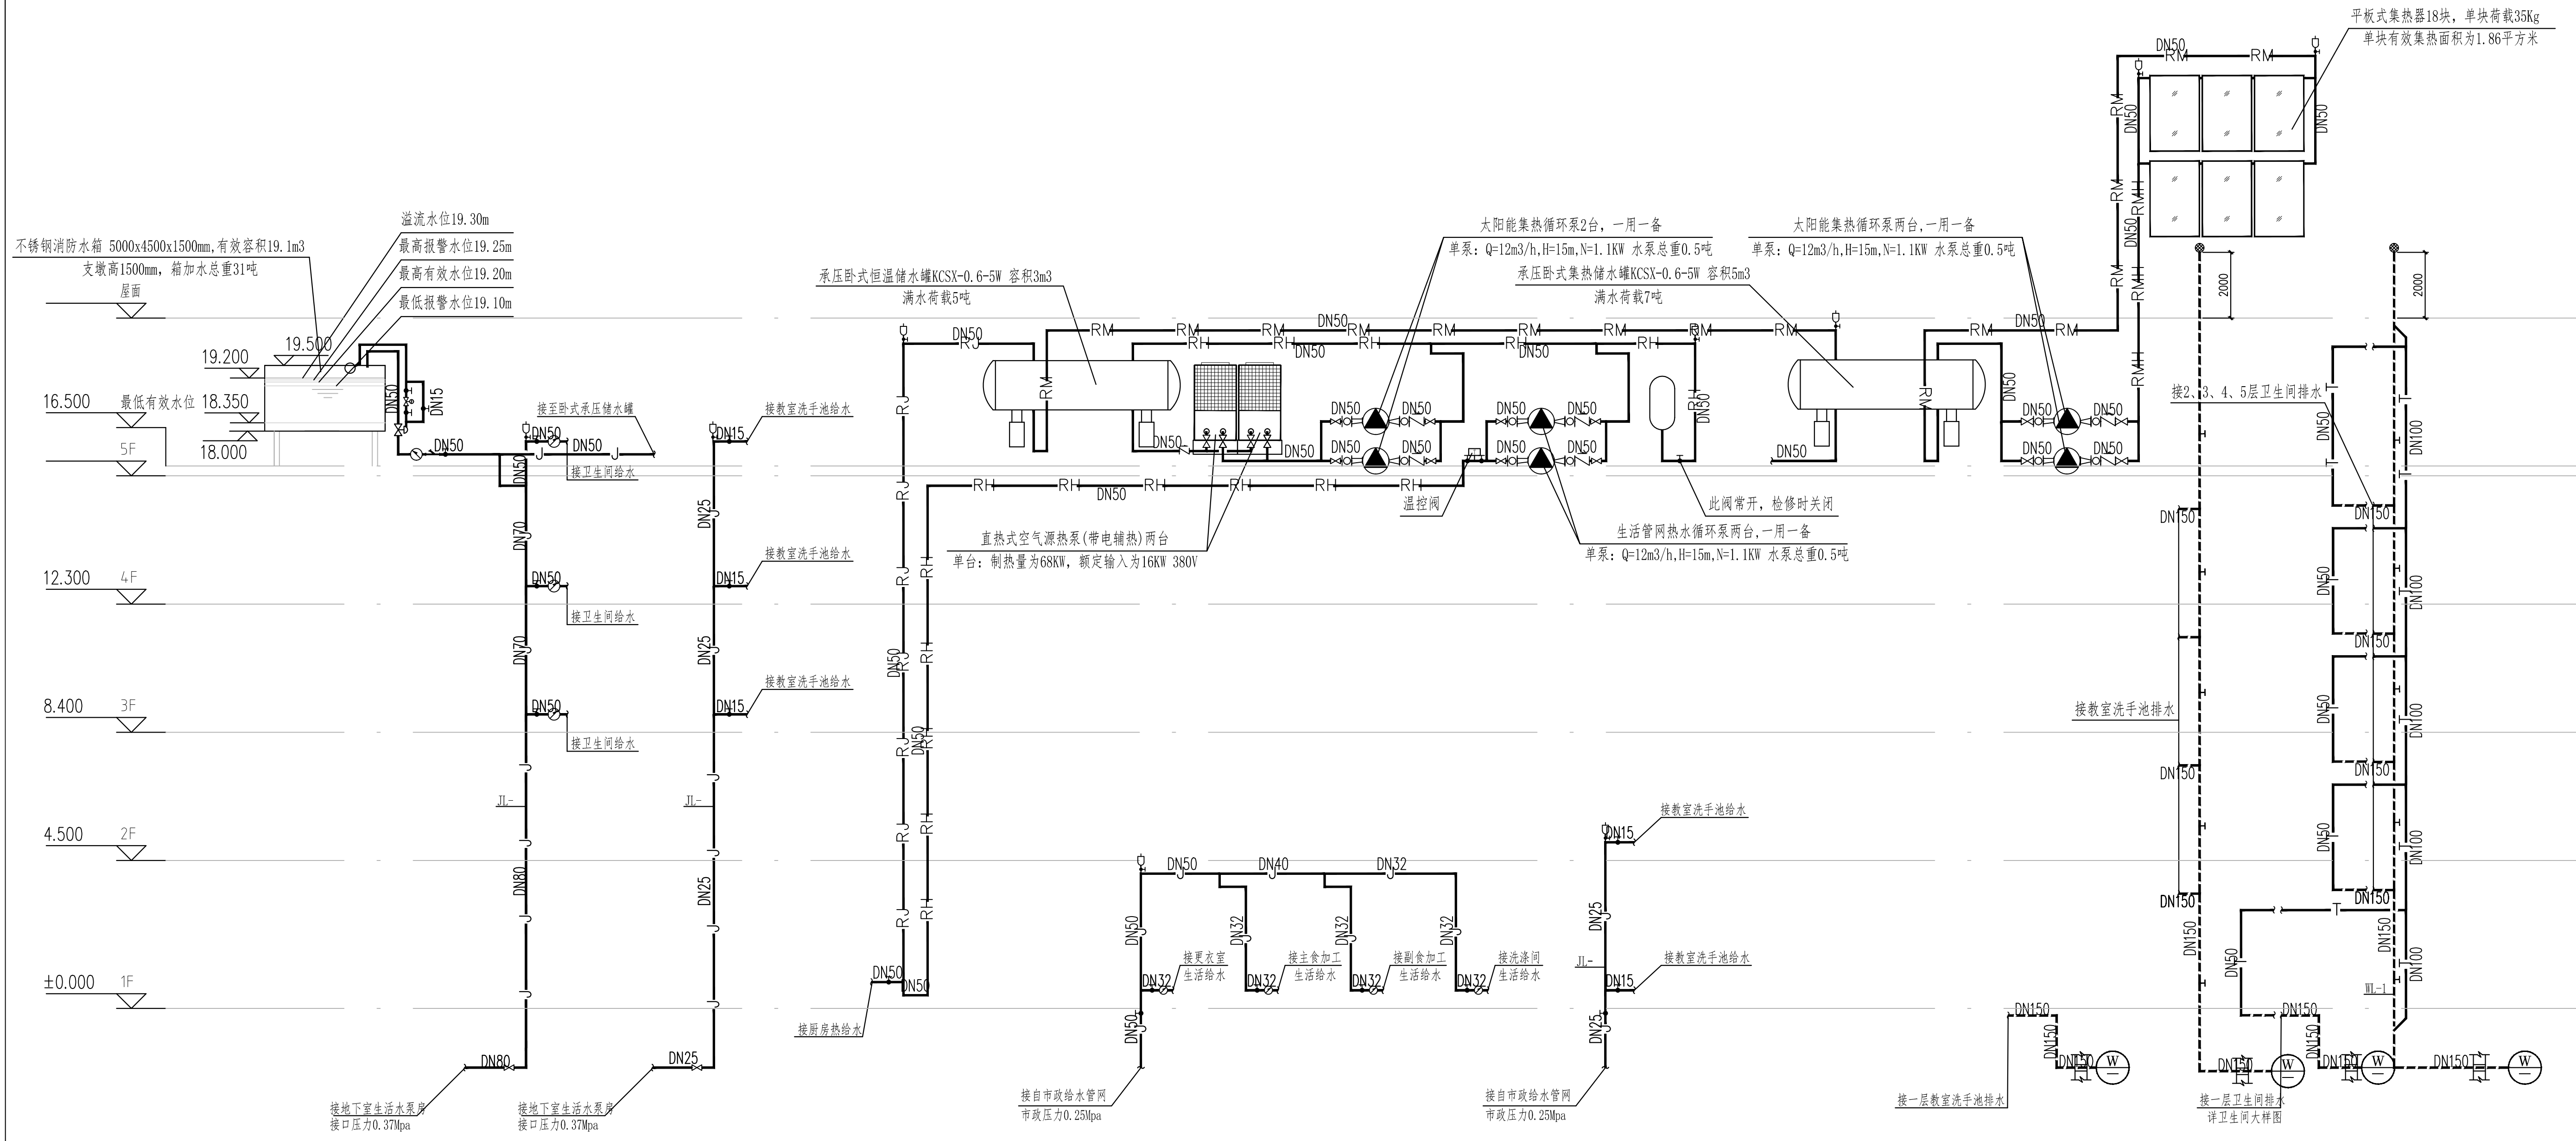

生活给水系统原理图

地上部分生活排水系统原理图

 

屋面层给排水及消火栓平面图 1:100



