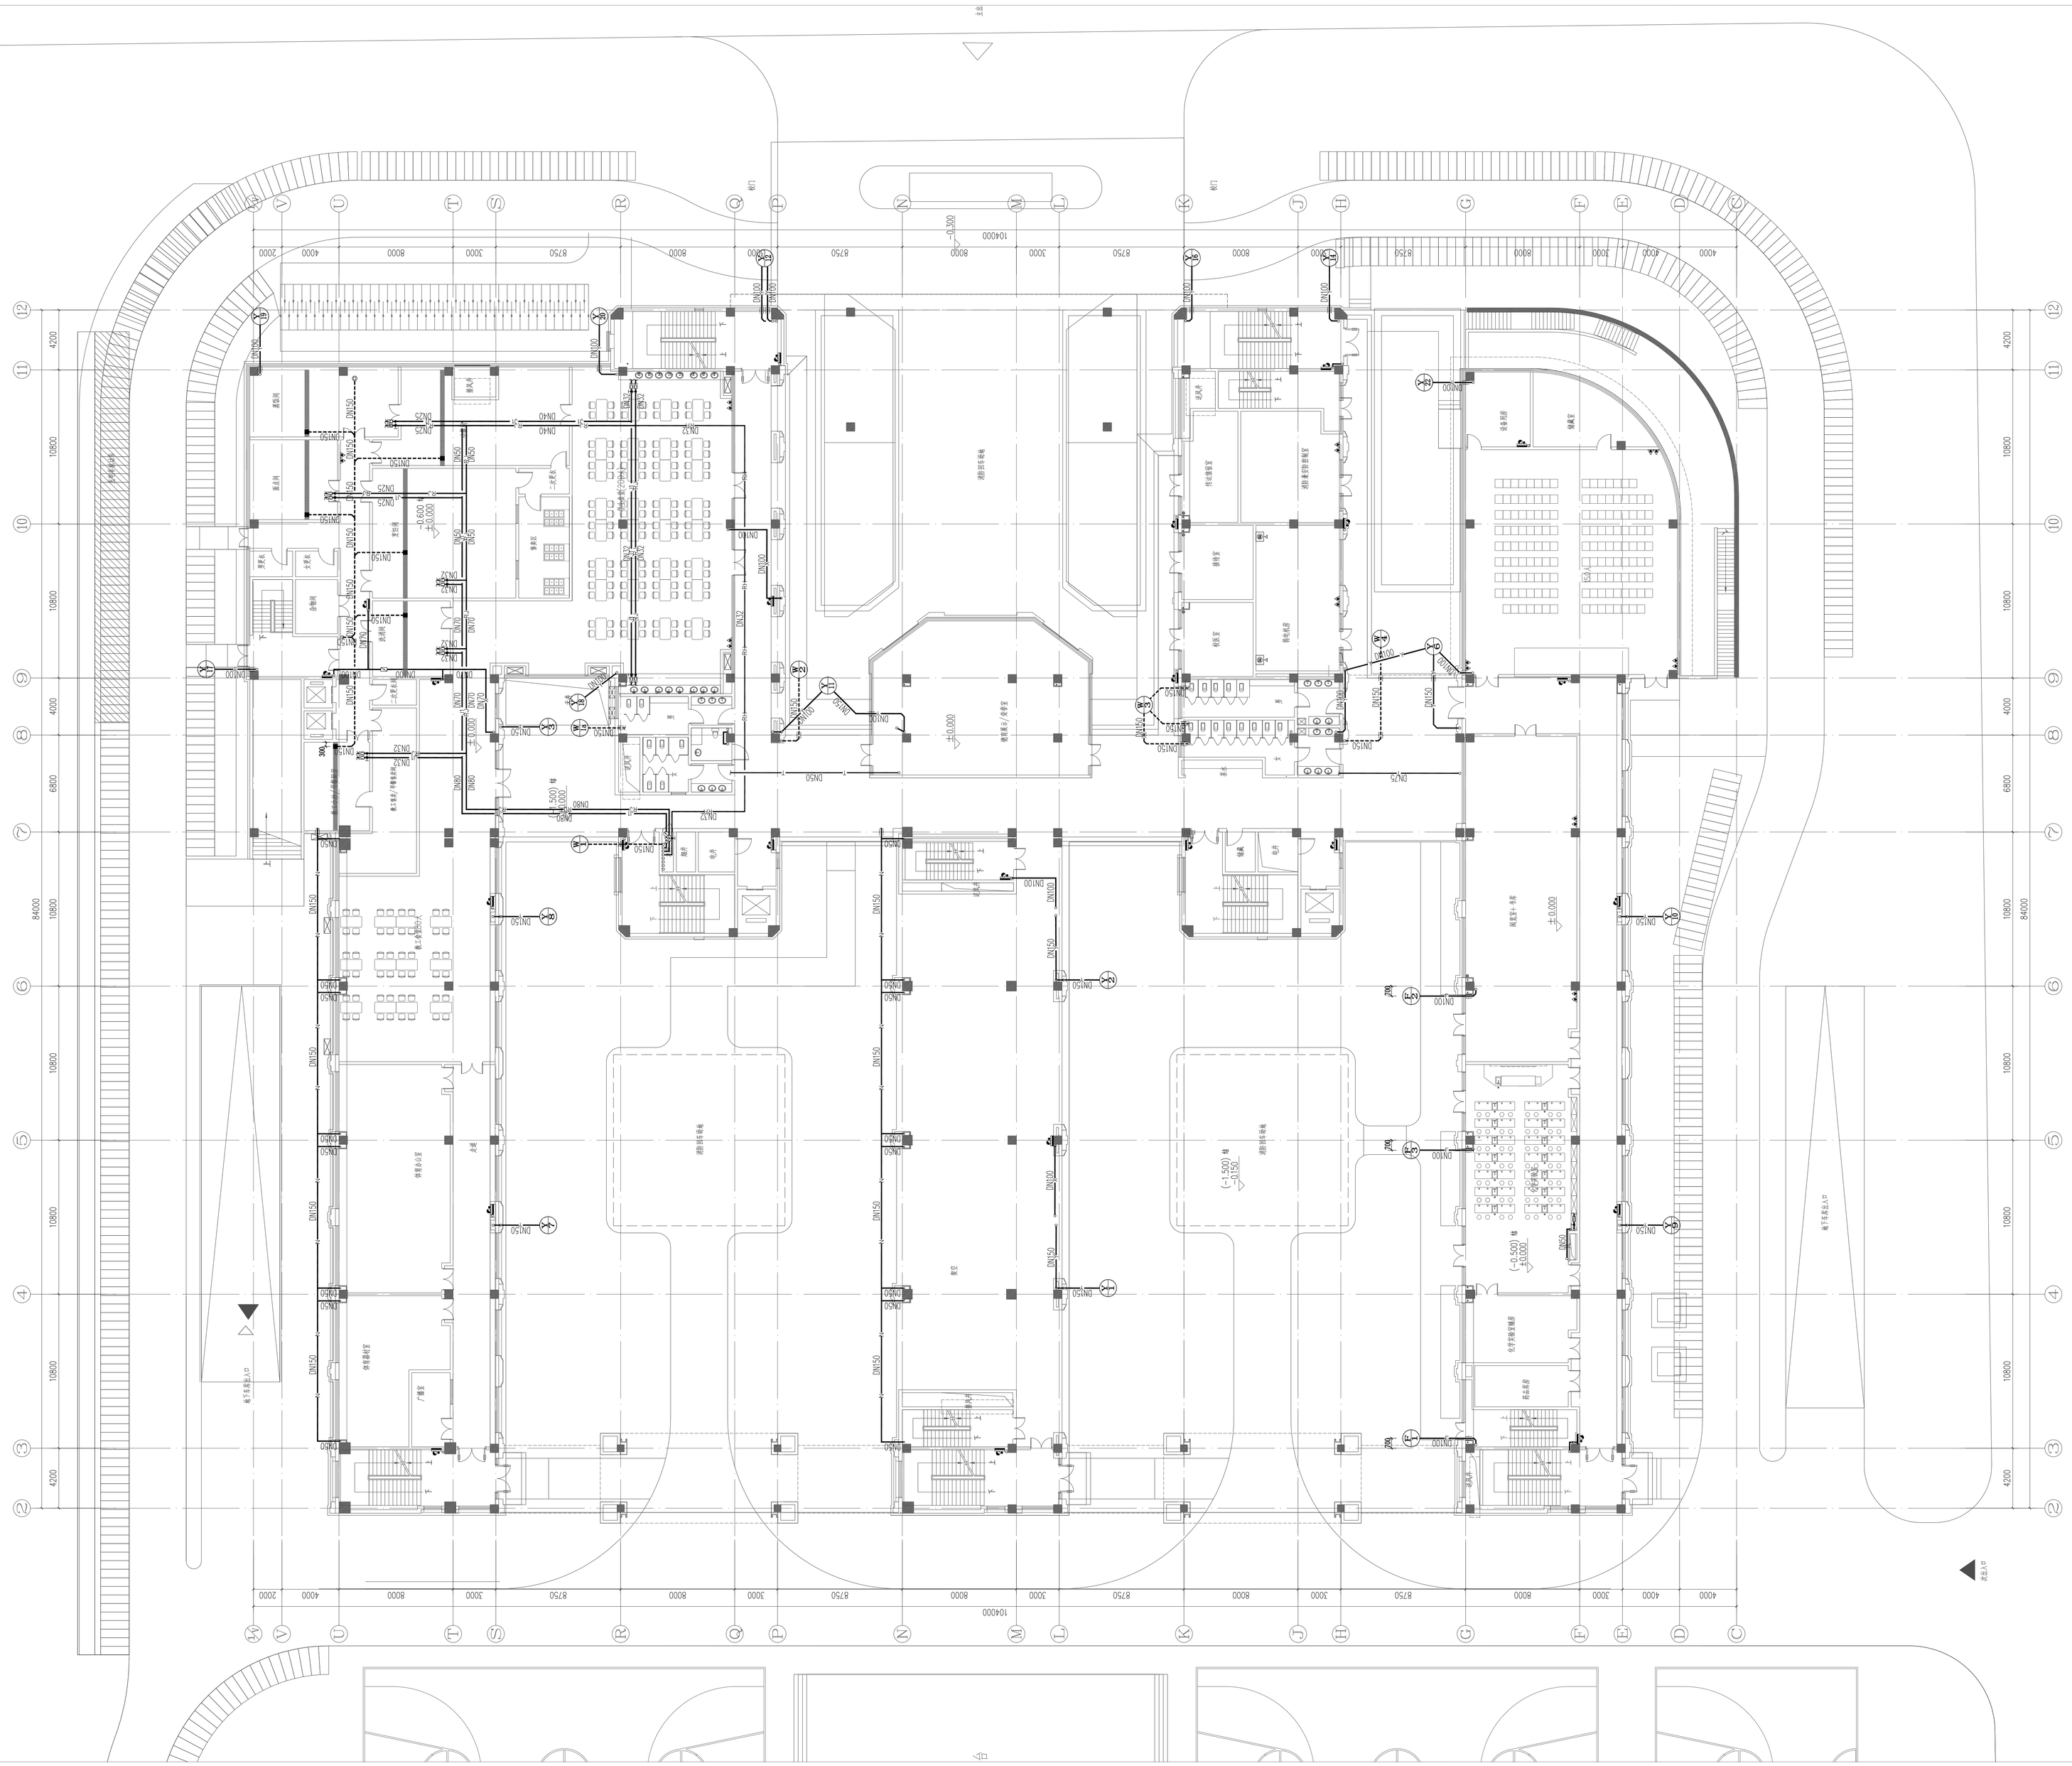

一层给排水、消火栓平面图 1:150

备注 REMARK

本图纸的著作权及其他相关权益属中南建筑设计院股份有限公司(CSADI)所有，图中所含的专业技术信息及子保密，未经本公司书面许可，不得复制本图纸或将信息提供或披露给任何第三方(本公司与客户另有约定的，从其约定)。

加盖有出图章的图纸为CSADI正式交付的施工图用。

This drawing is the property of CSADI and is not to be reproduced or copied in whole or in part. It is only to be used for the project and site specifically identified herein and is not to be used on any other project .

Drawings with CSADI seal are the official version for construction.

号	说明	日期

合作设计单位 CO-OPERATED WITH

中南建筑设计院股份有限公司

CSADI CENTRAL-SOUTH ARCHITECTURAL DESIGN INSTITUTE CO.,LTD

地址:中国 湖北 武汉 武昌区中南路19号

Address:No.19,Zhongnan Rd.,Wuchang,Wuhan,Hubei,P.R.China

建设单位 CLIENT

武汉市青山区钢城十三中

项目名称 PROJECT NAME

钢城十三中项目（初步设计）

子项名称 ITEM

教学楼

出图专用章 SPECIAL SEAL FOR THE PLANS

注册执业印章 REGISTERED PRACTICING SEAL

专业负责人 SUBJECTALIST GROUP	
审定 APPROVED BY	
审核 ADDITION BY	
校对 CHECKED BY	
设计 DRAFTED BY	

图名 DRAWING NAME

一层给排水、消火栓平面图

设计号 DESIGN NO.	2021-92-402		
子项号 ITEM NO.	1	图号 DRAWING NO.	11
阶段 PHASE	初步设计	版本号 EDITE NO.	B
专业 DISCIPLINE	给排水	日期 DATE	2021.12