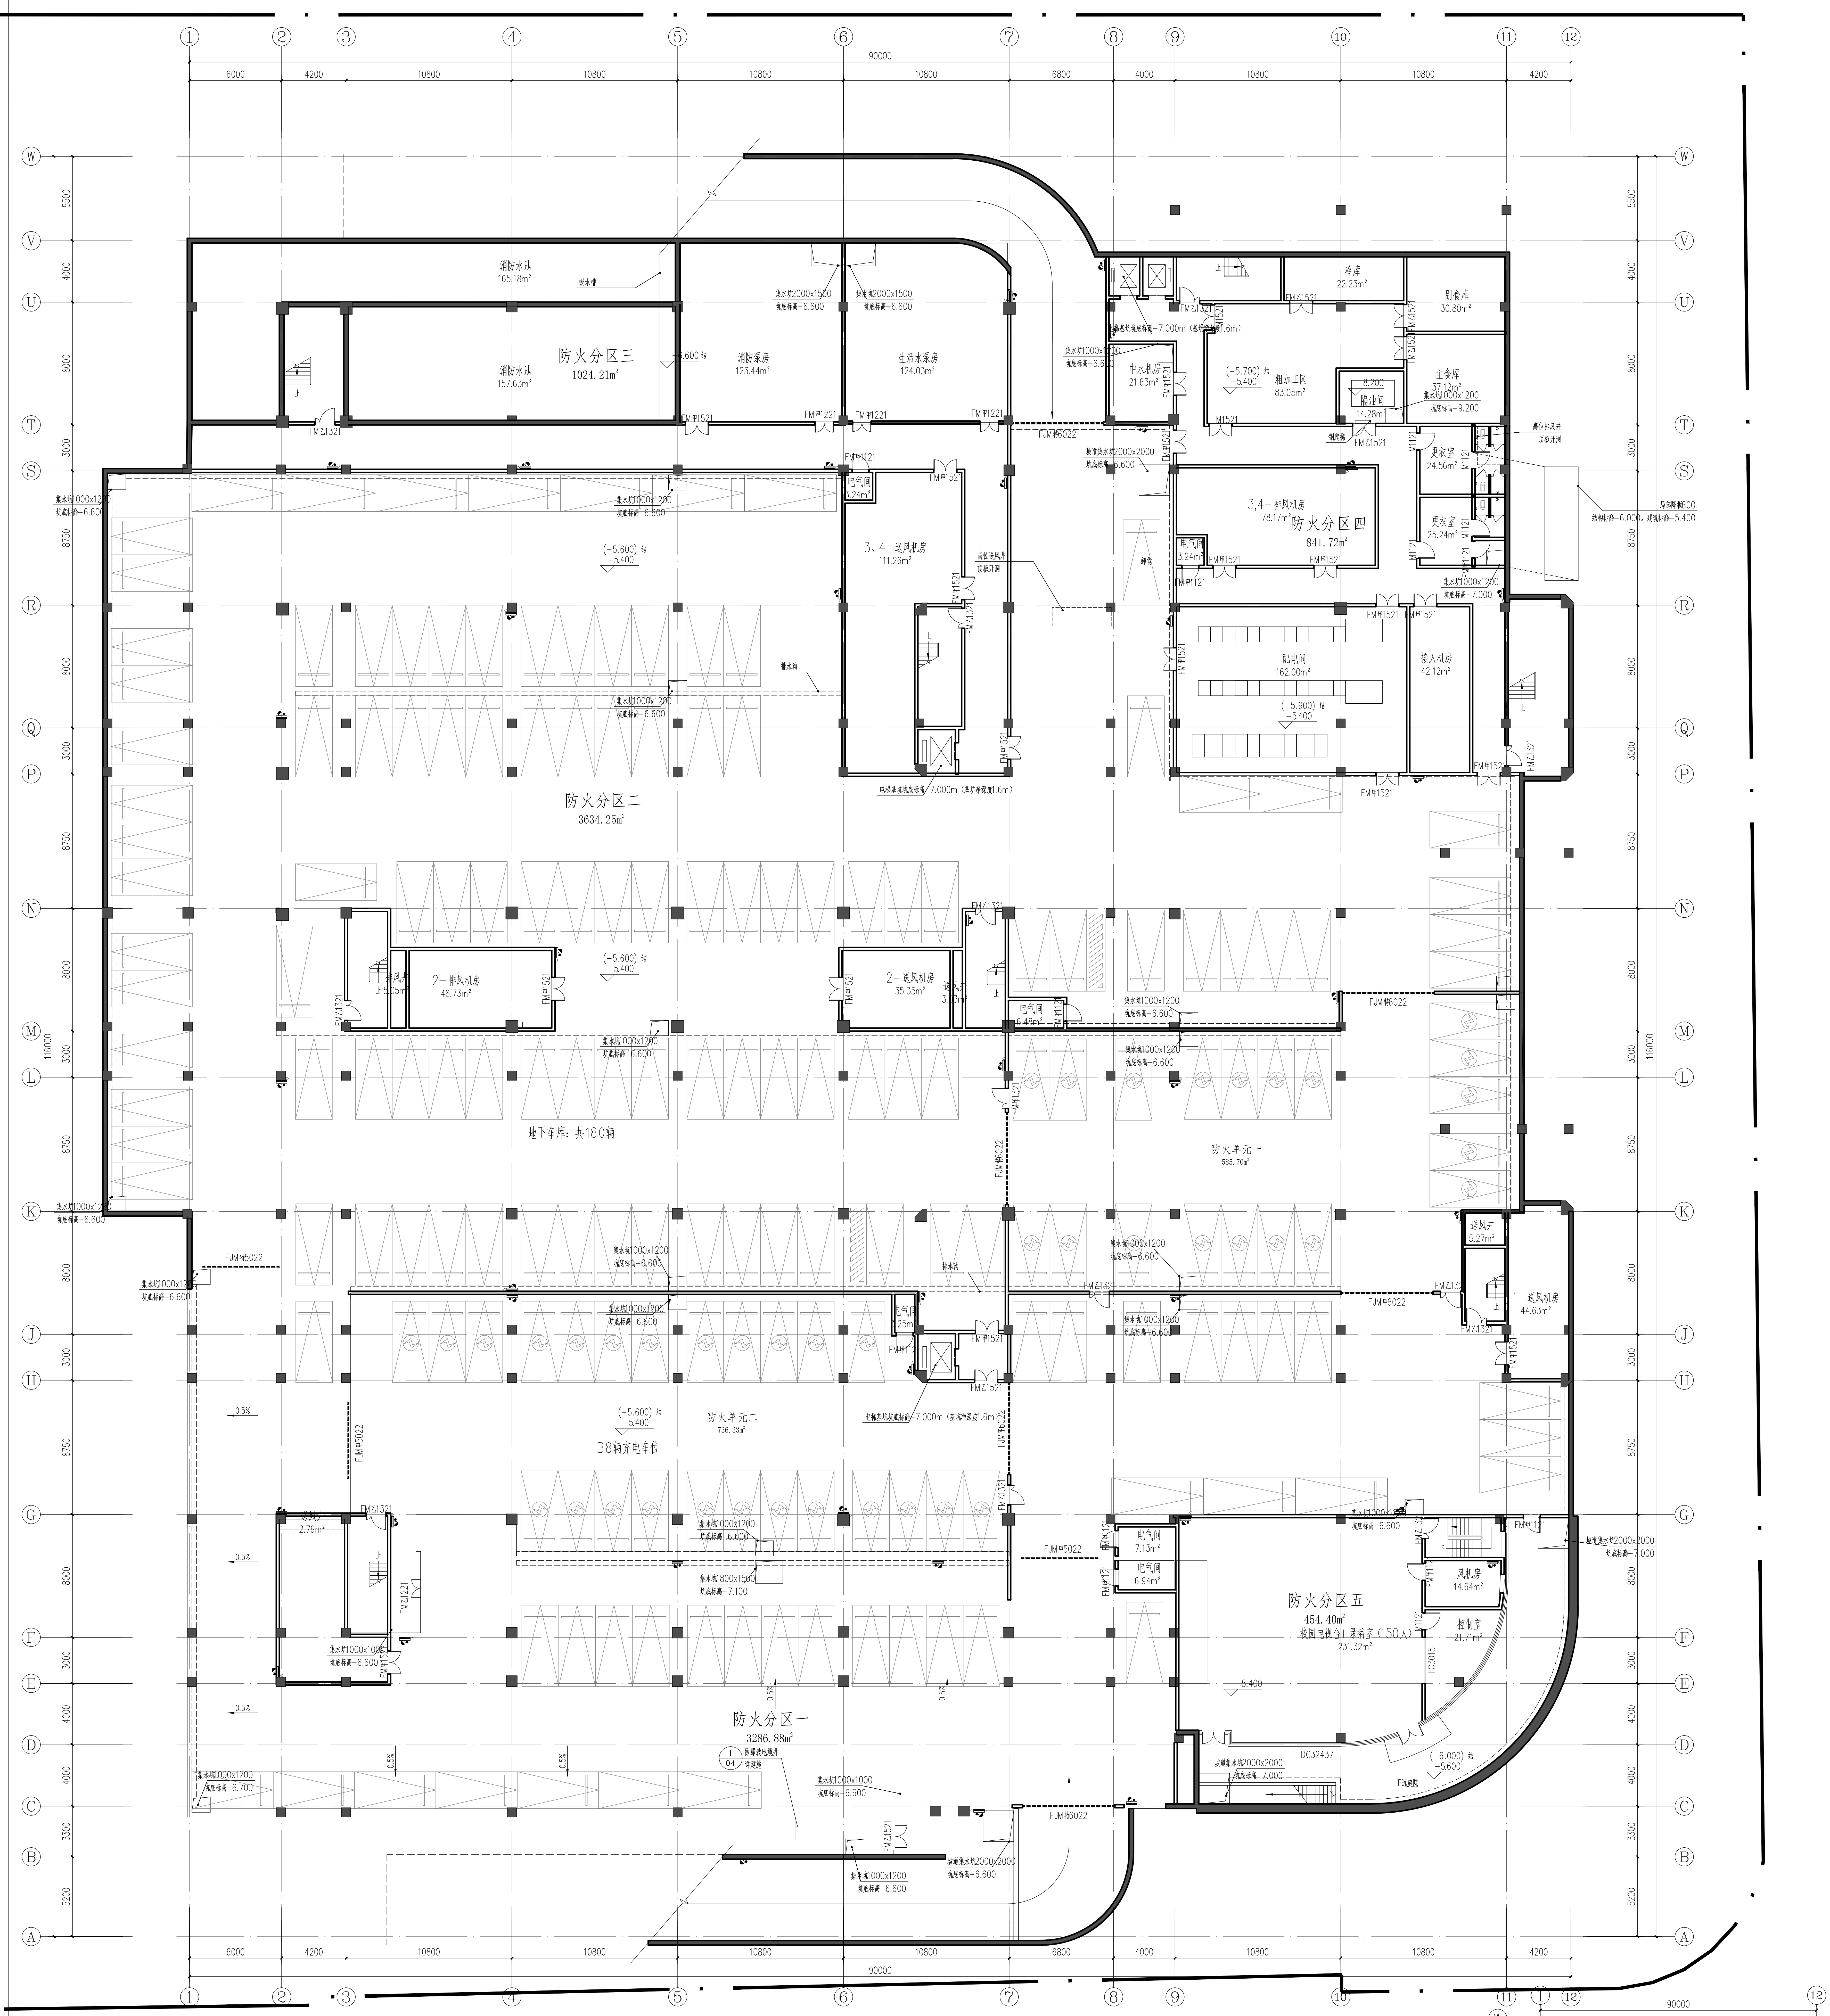
90000
6000
4200
10800
6800
4000
116000
5500
3000
8750
8000
3300
5200
消防水池 165.18m²
消防水池 157.63m²
防火分区三 1024.21m²
消防泵房 123.44m²
生活水泵房 124.03m²
中水机房 21.63m²
粗加工区 83.05m²
冷库 22.23m²
副食库 30.80m²
主食库 37.12m²
隔油间 14.28m²
更衣室 24.56m²
更衣室 25.24m²
3，4－排风机房 78.17m²
防火分区四 841.72m²
3，4－送风机房 111.26m²
电气间
配电间 162.00m²
接入机房 42.12m²
防火分区二 3634.25m²
2－排风机房 46.73m²
2－送风机房 35.35m²
地下车库：共180辆
防火单元一 585.70m²
1－送风机房 44.63m²
送风井 5.27m²
防火单元二 736.33m²
38辆充电车位
防火分区一 3286.88m²
防火分区五 454.40m²
校园电视台＋录播室（150人）231.32m²
风机房 14.64m²
控制室 21.71m²
电气间 7.13m²
电气间 6.94m²
电气间 6.48m²
集水坑1000x1200 坑底标高－6.600
FJM甲6022
FJM甲5022
FM甲1521
FM乙1321
FM甲1221
(－5.600)结 －5.400
(－5.900)结 －5.400
(－5.700)结 －5.400
(－6.000)结 －5.600
电梯基坑坑底标高－7.000m（基坑净深1.6m）
0.5%
下沉庭院

地下一层平面图 1:150

本层建筑面积：9830m²


90000
116000
防火分区三 1024.21m²
防火分区四 841.72m²
防火分区二 3634.25m²
防火单元一 585.70m²
防火单元二 736.33m²
防火分区一 3286.88m²
防火分区五 454.40m²
L=25.3m
L=49.5m
L=38m
L=33m
L=42.5m
L=19m
L=57.3m
L=23.4m
W
S
P
N
K
A
1
12

防火分区示意图

合作设计单位 CO-OPERATED WITH

中南建筑设计院股份有限公司
CSADI CENTRAL-SOUTH ARCHITECTURAL DESIGN INSTITUTE CO.,LTD
地址：中国 湖北 武汉 武昌区中南路19号
Address:No.19,Zhongnan Rd.,Wuchang,Wuhan,Hubei,P.R.China

建设单位 CLIENT
武汉市青山区钢城十三中

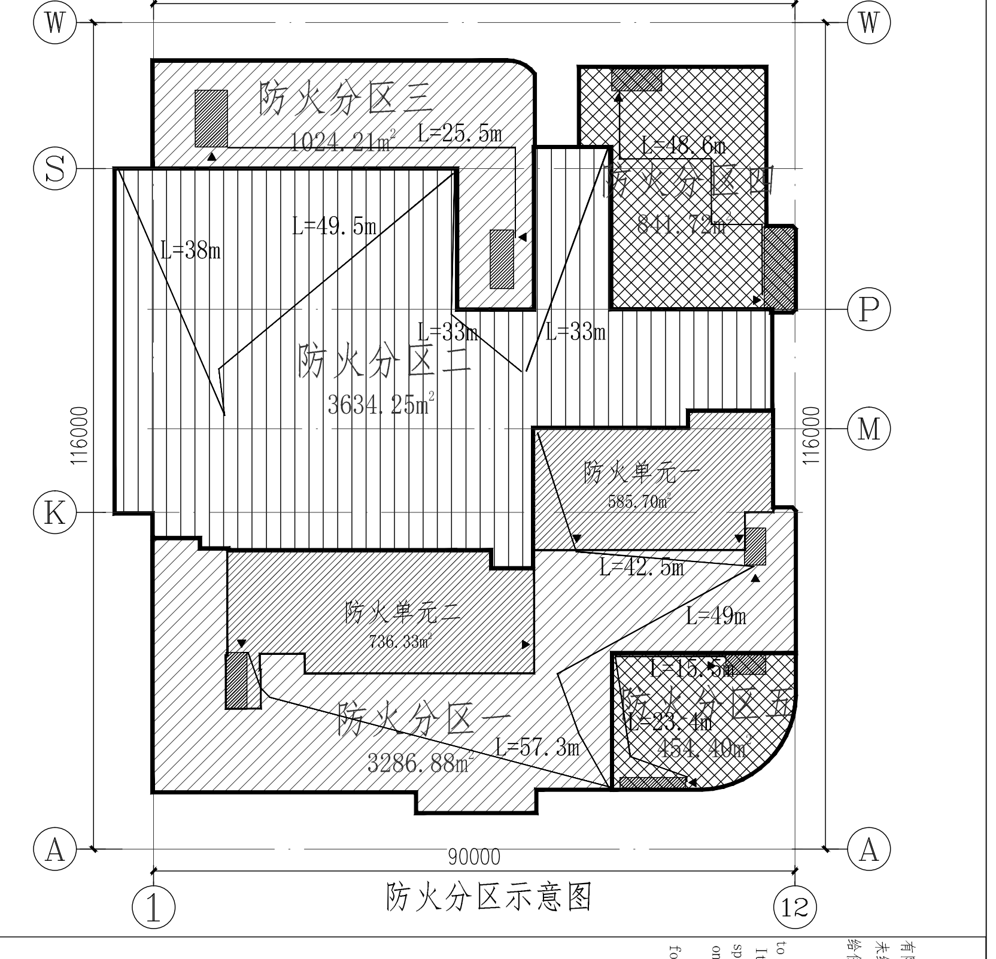项目名称 PROJECT NAME
钢城十三中项目

子项名称 ITEM
教学楼

出图专用章 SPECIAL SEAL FOR THE FIGURE

注册执业印章 REGISTERED PRACTICING SEAL

专业负责人 DISCIPLINE CHIEF
审定 APPROVED BY
审核 AUDITED BY
校对 CHECKED BY
设计 DESIGNED BY

图名 DRAWING NAME
地下一层平面图

设计号 DESIGN NO.	2021-92-402		
子项号 ITEM NO.	1	图号 DRAWING NO.	1
阶段 PHASE	初步设计	版本号 EDITI NO.	A
专业 DISCIPLINE	建筑	日期 DATE	2021/4

备注 REMARK

本图纸的著作权及其他相关权益属中南建筑设计院股份有限公司(CSADI)所有，图中所含的专有技术信息应予保密，未经本公司书面许可，不得复制本图纸或将信息提供或披露给任何第三方(本公司与客户另有约定的，从其约定)。

加盖有出图章的图纸为CSADI正式交付的施工图用。

This drawing is the property of CSADI and is not to be reproduced or copied in whole or in part. It is only to be used for the project and site specifically identified herein and is not to be used on any other project.

Drawings with CSADI seal are the official version for construction.

专业	签名	专业	签名	专业	签名