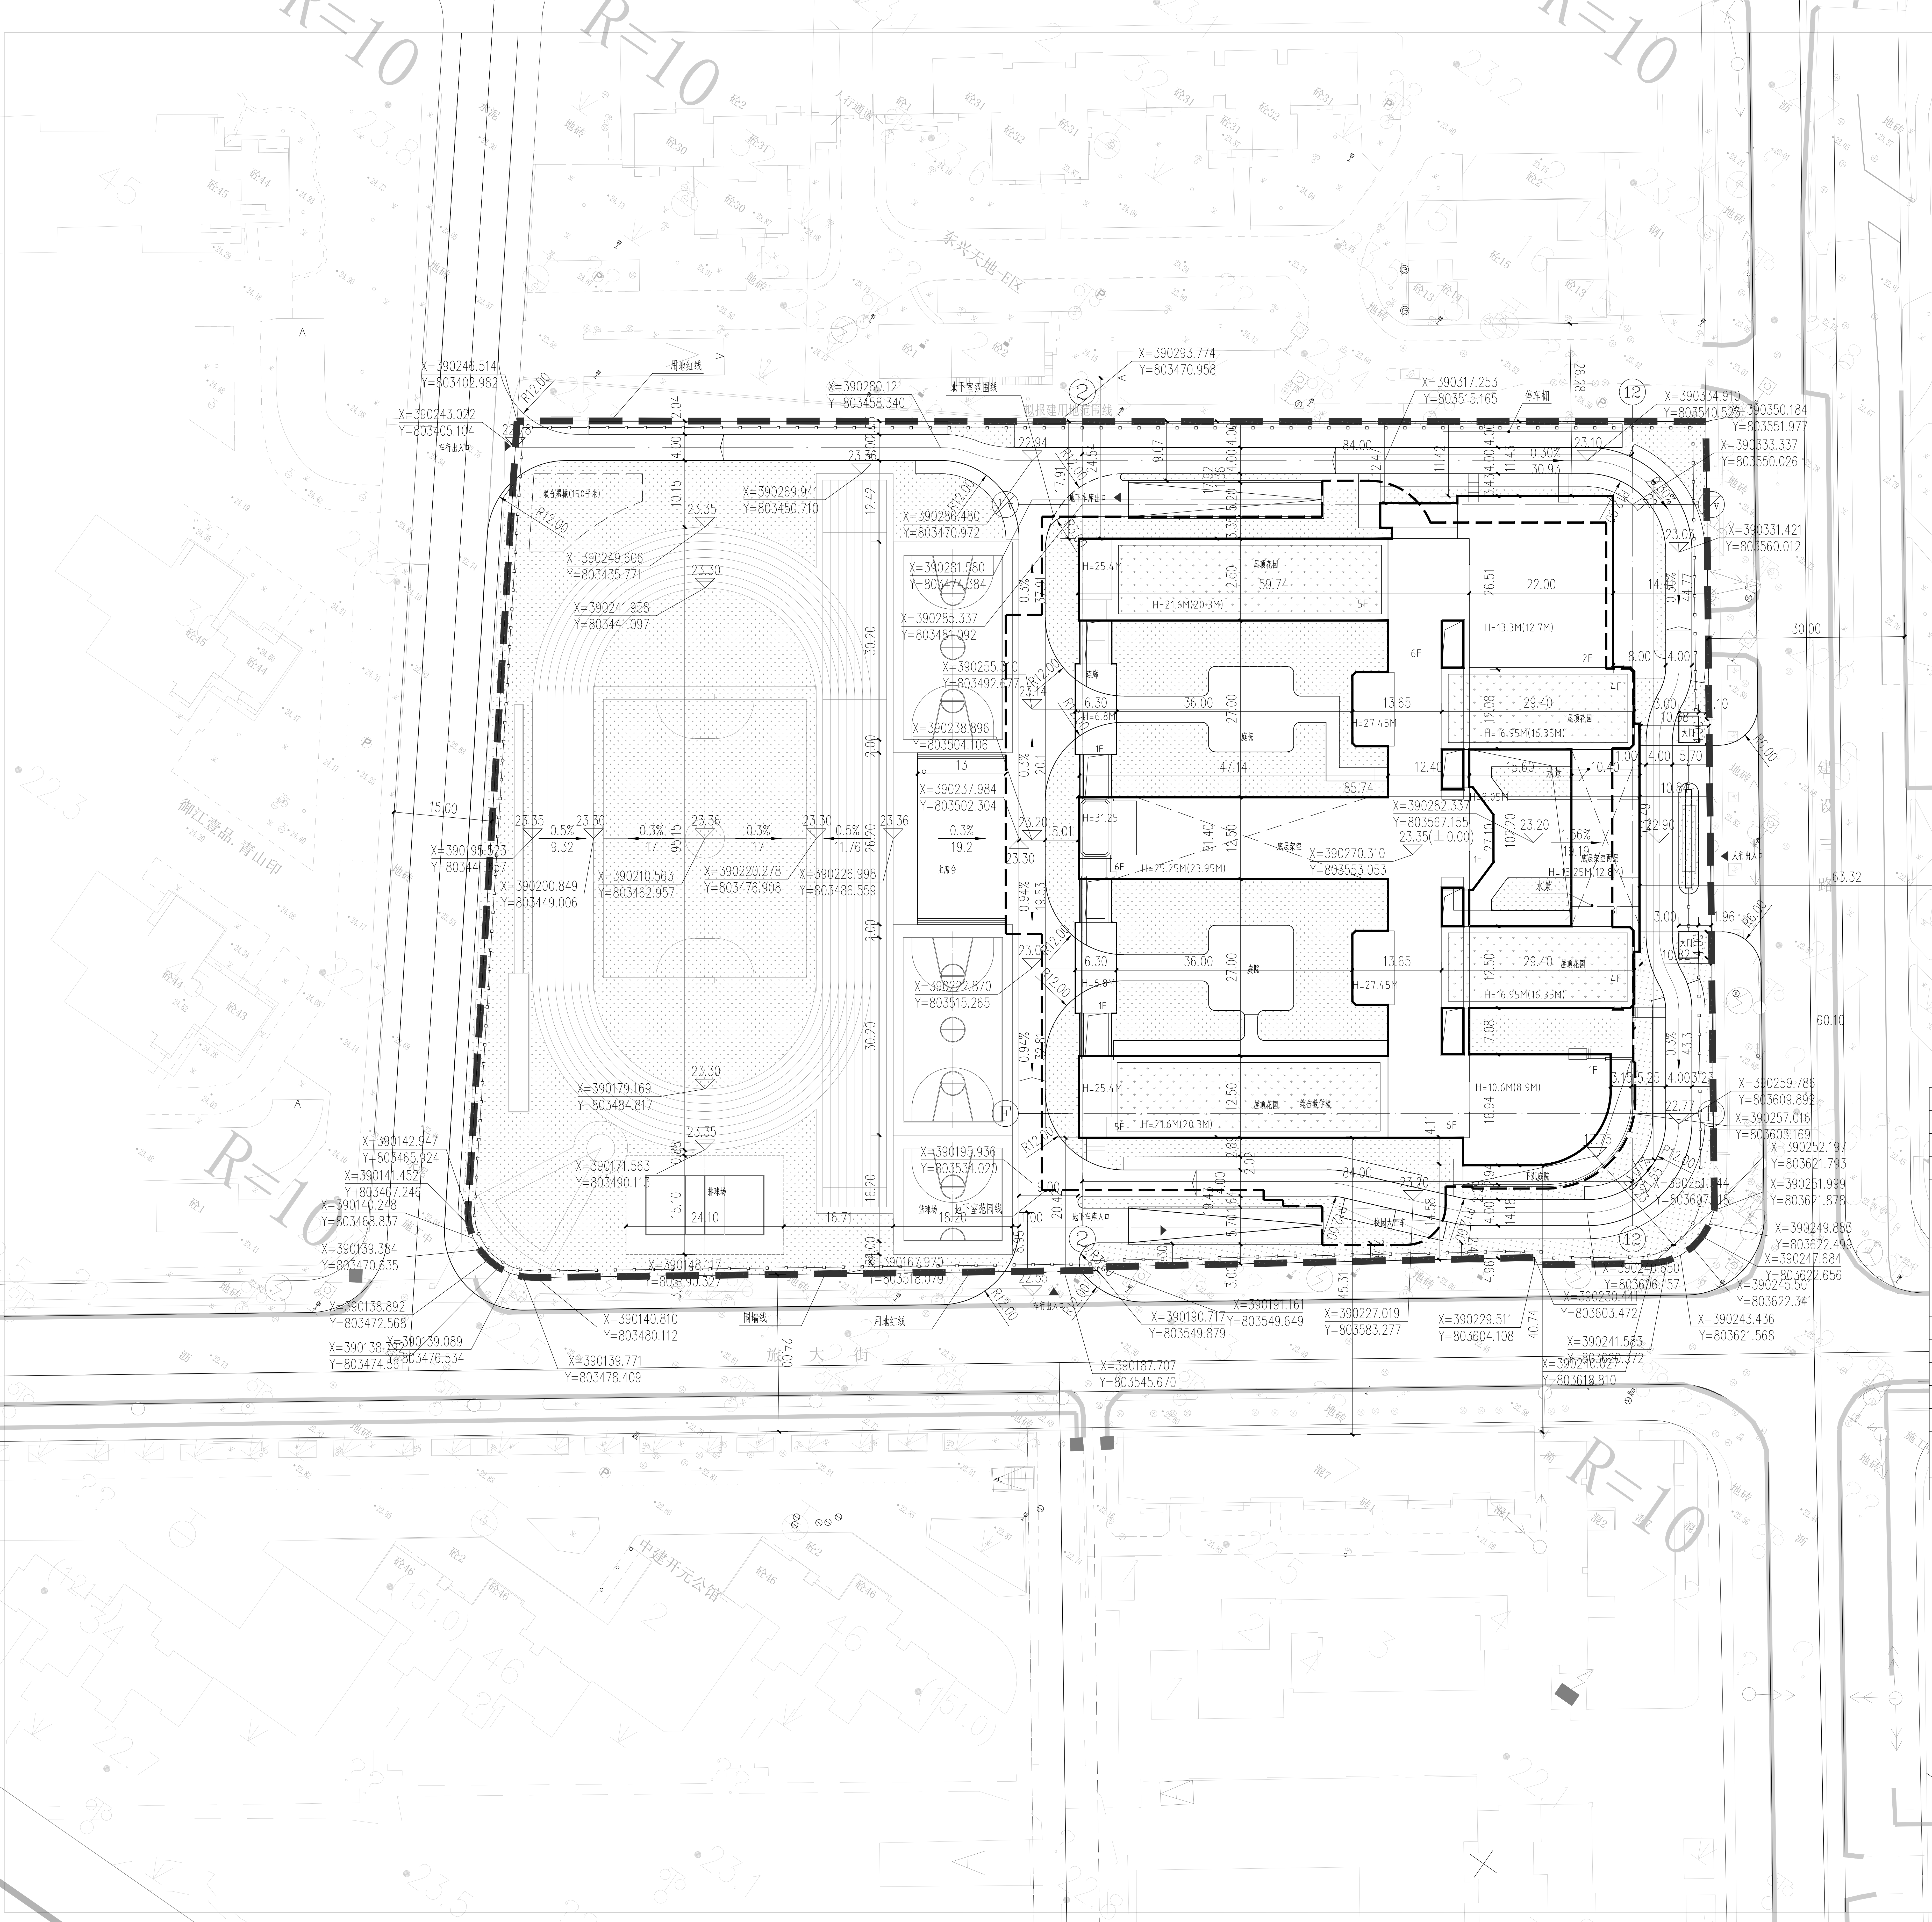
武汉
东兴天地-E区
御江壹品.青山印
中建开元公馆
旅大街
主席台
篮球场
地下室范围线
用地红线
围墙线
停车棚
车行出入口
人行出入口
地下车库入口
校园入户车
H=25.4M
H=21.6M(20.3M)
H=13.3M(12.7M)
H=27.45M
H=16.95M(16.35M)
H=31.25
H=25.25M(23.95M)
H=10.6M(8.9M)
23.35(±0.00)
R=10

总平面图 1:500


图例
校区道路系统
用地红线
地下室轮廓线
学校围墙
绿化
X=389424.852
Y=803886.640
定位坐标点
道路坡度
道路长度
道路横坡

经济技术指标		
总用地面积（平米）		24055.345
总建筑面积（平米）		30073.01
地上建筑面积（平米）		20211.59
其中	计容面积（平米）	20211.59
	不计容面积（平米）	-
地下建筑面积（平米）		9861.42
其中	计容面积（平米）	882.75
	不计容面积（平米）	8979.67
总计容面积（平米）		21094.34
占地面（平米）		4873.7
容积率		0.88
建筑密度		20.26%
绿化率		35%
机动车停车位（辆）		182
其中	地上机动停车位（辆）	2
	地下机动停车位（辆）	180（充电车位36辆）
班级数量		30班

备注 REMARK

本图纸的著作权及其他相关权益属中南建筑设计院股份有限公司(CSADI)所有，图中所含的专有技术信息应予保密，未经本公司书面许可，不得复制本图纸或将信息提供或披露给任何第三方(本公司与客户另有约定的，从其约定).

加盖有出图章的图纸为CSADI正式交付的施工图用。

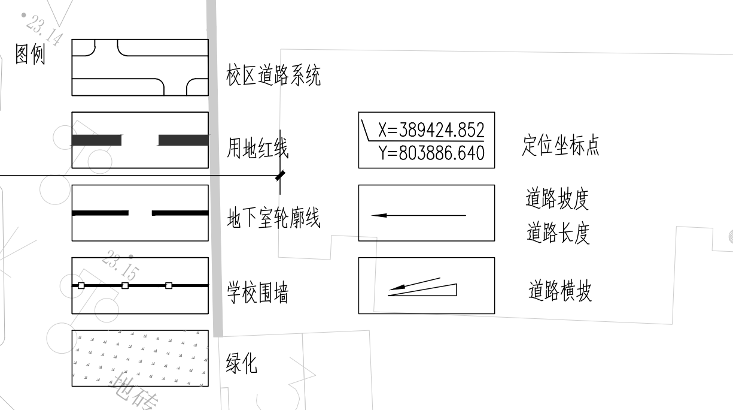This drawing is the property of CSADI and is not to be reproduced or copied in whole or in part. It is only to be used for the project and site specifically identified herein and is not to be used on any other project .

Drawings with CSADI seal are the official version for construction.

会签			
专业	签名		
专业	签名		
专业	签名		

合作设计单位 CO-OPERATED WITH

中南建筑设计院
股份有限公司
CSADI CENTRAL-SOUTH ARCHITECTURAL DESIGN INSTITUTE CO.,LTD
地址: 中国 湖北 武汉 武昌区中南路19号
Address:No.19,Zhongnan Rd.,Wuchang,Wuhan,Hubei,P.R.China

建设单位 CLIENT

武汉市青山区钢城十三中

项目名称 PROJECT NAME

钢城十三中(初步设计)

子项名称 ITEM

教学楼

出图专用章 SPECIAL SEAL FOR THE FIGURE

注册执业印章 REGISTERED PRACTICING SEAL

专业负责人 DISCIPLINE CHIEF			
审 定 APPROVED BY			
审 核 AUDITED BY			
校 对 CHECKED BY			
设 计 DESIGNED BY			

图名 DRAWING NAME

总平面图

设计号 DESIGN NO.			
子项号 ITEM NO.	1	图 号 DRAWING NO.	总 1
阶 段 PHASE	初步设计	版本号 EDITI NO.	A
专 业 DISCIPLINE	建筑	日 期 DATE	2021/4