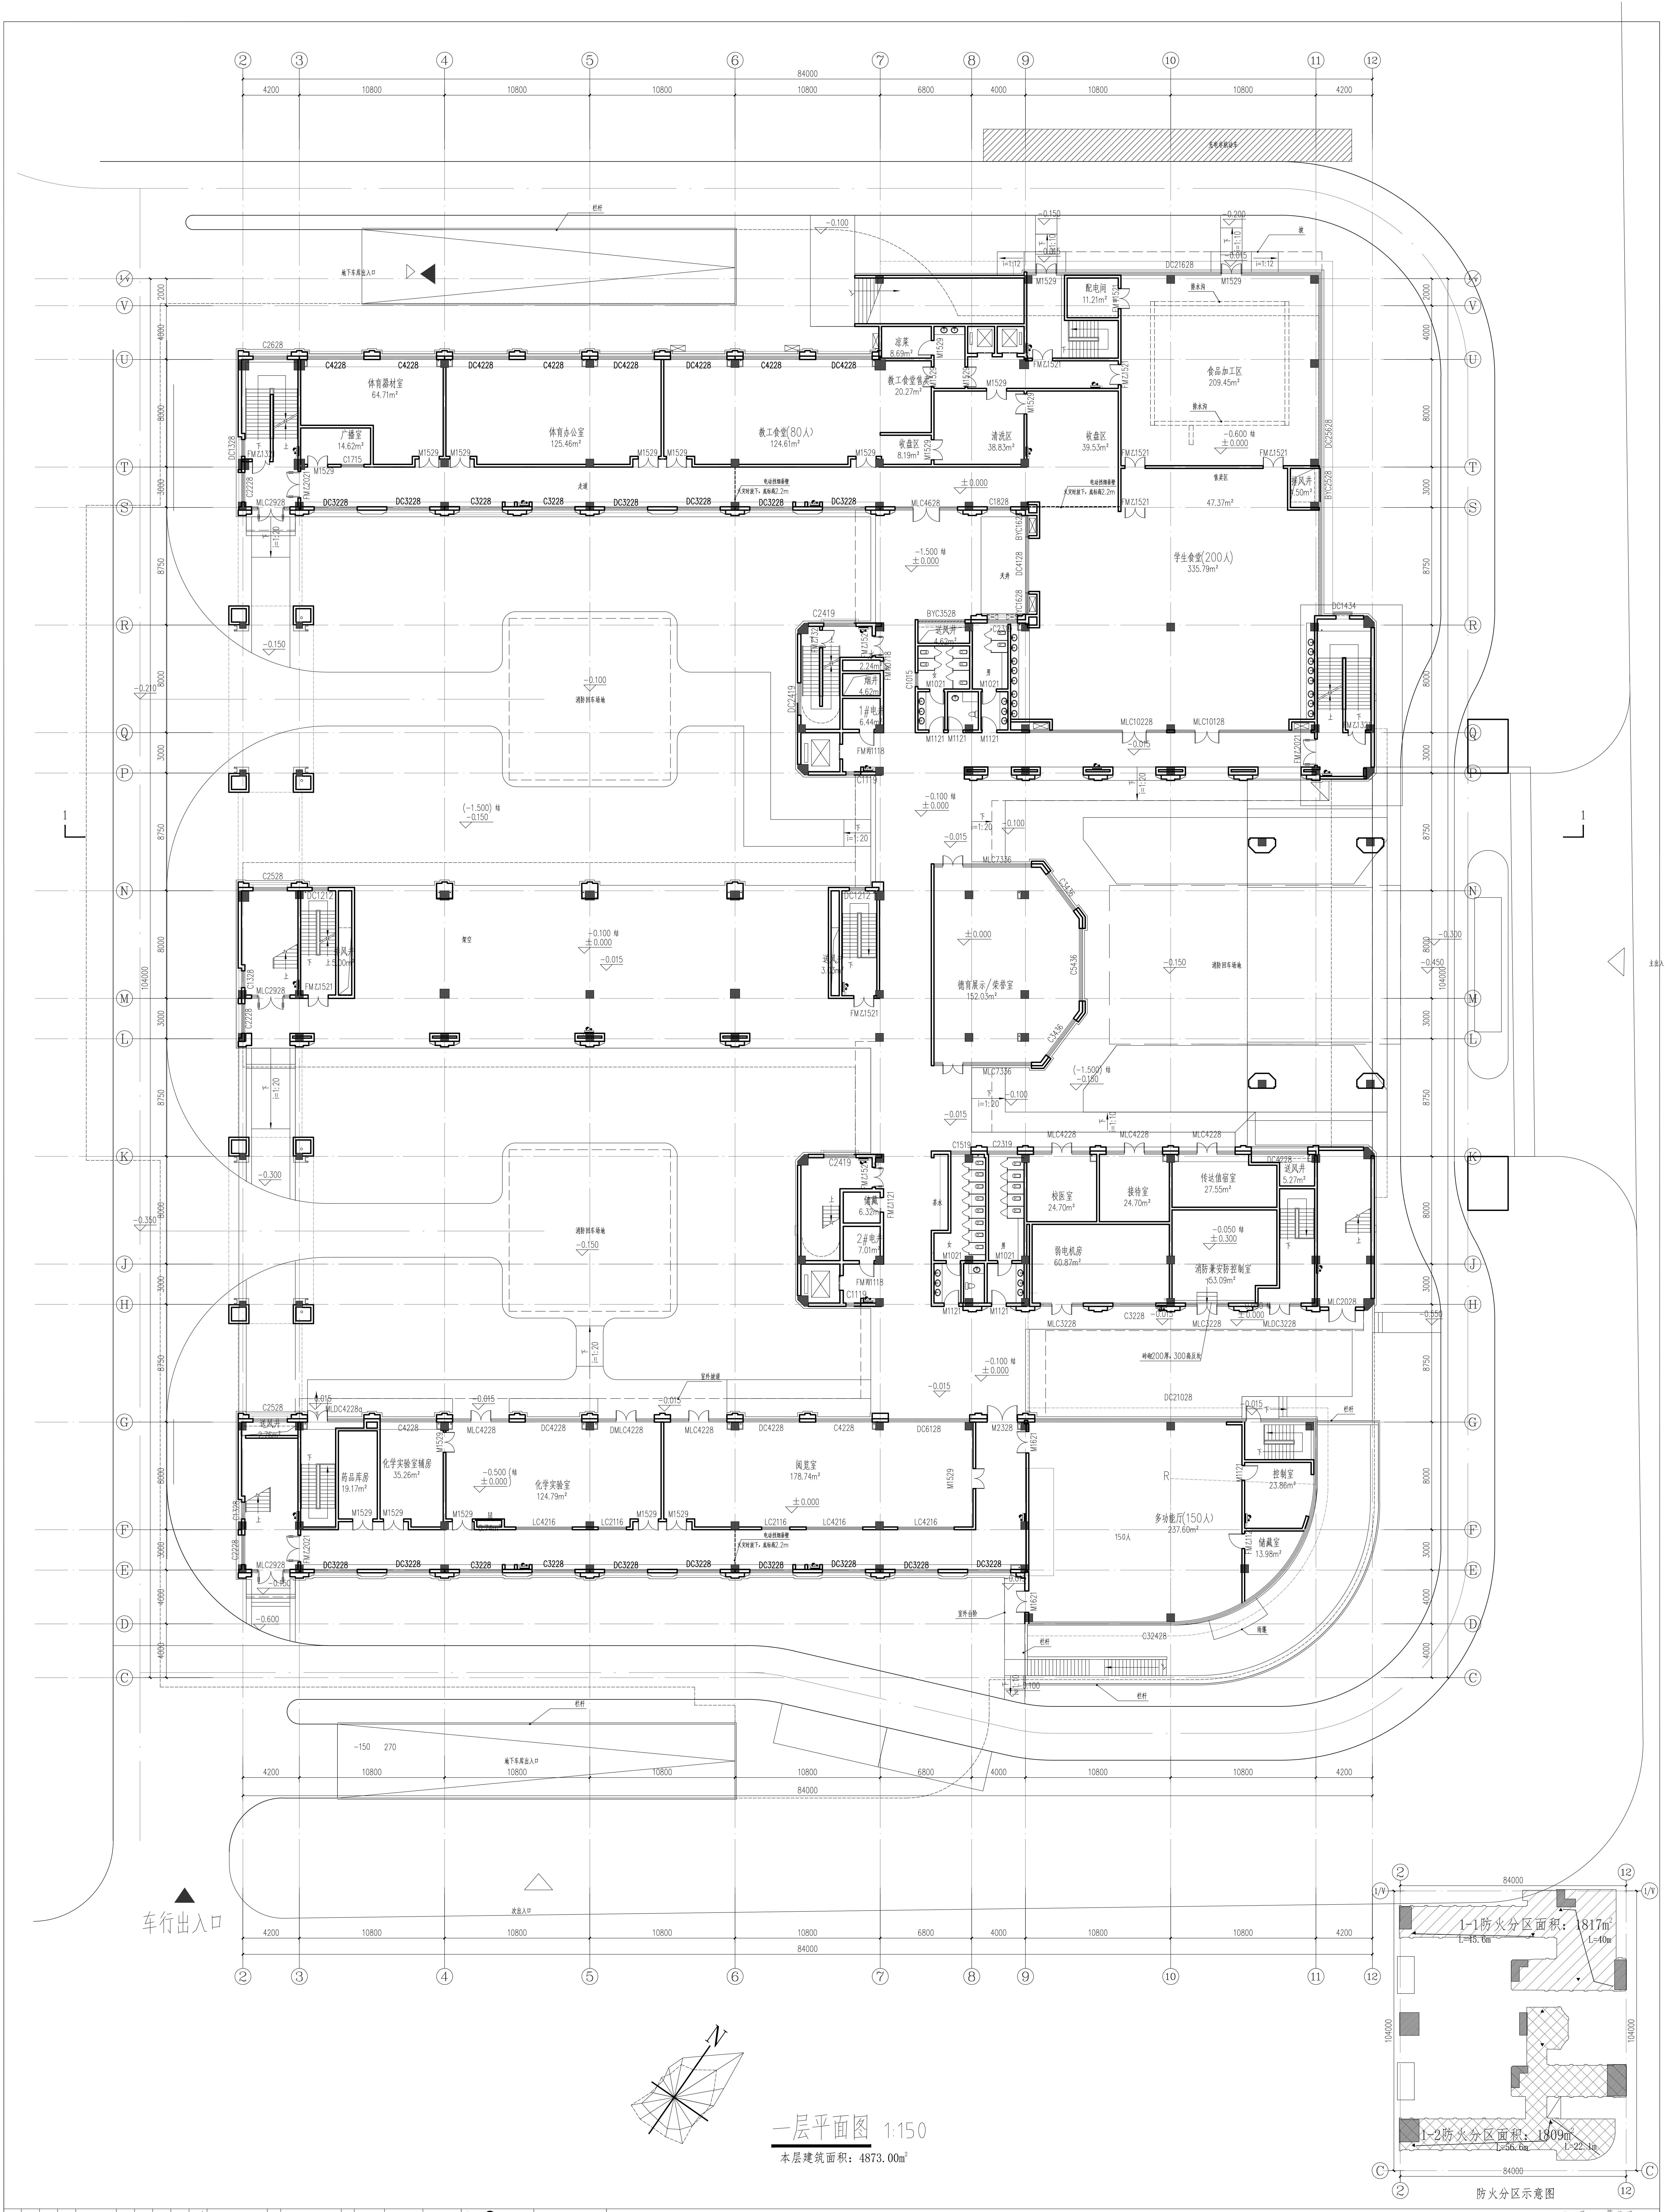
84000
4200
10800
6800
4000
充电桩机动车
栏杆
地下车库出入口
-0.100
-0.150
-0.200
-0.015
i=1:12
i=1:10
坡
DC21628
M1529
配电间
11.21m²
排水沟
食品加工区
209.45m²
-0.600 结
±0.000
凉菜
8.69m²
教工食堂售卖
20.27m²
收盘区
8.19m²
清洗区
38.83m²
收盘区
39.53m²
体育器材室
64.71m²
广播室
14.62m²
体育办公室
125.46m²
教工食堂(80人)
124.61m²
走道
电动挡烟垂壁
火灾时放下，底标高2.2m
售卖区
47.37m²
排风井
1.50m²
学生食堂(200人)
335.79m²
天井
-1.500 结
送风井
4.62m²
烟井
4.62m²
1#电井
6.44m²
2.24m²
女
男
消防回车场地
(-1.500) 结
架空
德育展示/荣誉室
152.03m²
储藏
6.32m²
2#电井
7.01m²
茶水
校医室
24.70m²
接待室
24.70m²
传达值宿室
27.55m²
送风井
5.27m²
弱电机房
60.87m²
消防兼安防控制室
53.09m²
-0.050 结
±0.300
砖砌200厚，300高反坎
室外坡道
药品库房
19.17m²
化学实验室辅房
35.26m²
化学实验室
124.79m²
-0.500 (结
阅览室
178.74m²
多功能厅(150人)
237.60m²
150人
控制室
23.86m²
储藏室
13.98m²
雨篷
室外台阶
C32428
主出入口
车行出入口
N
1-1防火分区面积：1817m²
L=45.6m
L=40m
1-2防火分区面积：1809m²
L=56.6m
L=22.1m
104000

一层平面图 1:150

本层建筑面积：4873.00m²

防火分区示意图

备注 REMARK
本图纸的著作权及其他相关权益属中南建筑设计院股份有限公司(CSADI)所有，图中所含的专有技术信息应予保密，未经本公司书面许可，不得复制本图纸或将信息提供或披露给任何第三方(本公司与客户另有约定的，从其约定)。
加盖有出图章的图纸为CSADI正式交付的施工图用。
This drawing is the property of CSADI and is not to be reproduced or copied in whole or in part.
It is only to be used for the project and site specifically identified herein and is not to be used on any other project.
Drawings with CSADI seal are the official version for construction.

专业	签名	专业	签名	专业	签名

合作设计单位 CO-OPERATED WITH

中南建筑设计院股份有限公司
CSADI CENTRAL-SOUTH ARCHITECTURAL DESIGN INSTITUTE CO.,LTD
地址：中国 湖北 武汉 武昌区中南路19号
Address:No.19,Zhongnan Rd.,Wuchang,Wuhan,Hubei,P.R.China

建设单位 CLIENT
武汉市青山区钢城十三中

项目名称 PROJECT NAME
钢城十三中项目

子项名称 ITEM
教学楼

出图专用章 SPECIAL SEAL FOR THE FIGURE

注册执业印章 REGISTERED PRACTICING SEAL

专业负责人 DISCIPLINE CHIEF	
审定 APPROVED BY	
审核 AUDITED BY	
校对 CHECKED BY	
设计 DESIGNED BY	
图名 DRAWING NAME	一层平面图
设计号 DESIGN NO.	2021-92-402
子项号 ITEM NO.	1
图号 DRAWING NO.	2
阶段 PHASE	初步设计
版本号 EDITI NO.	A
专业 DISCIPLINE	建筑
日期 DATE	2021/4