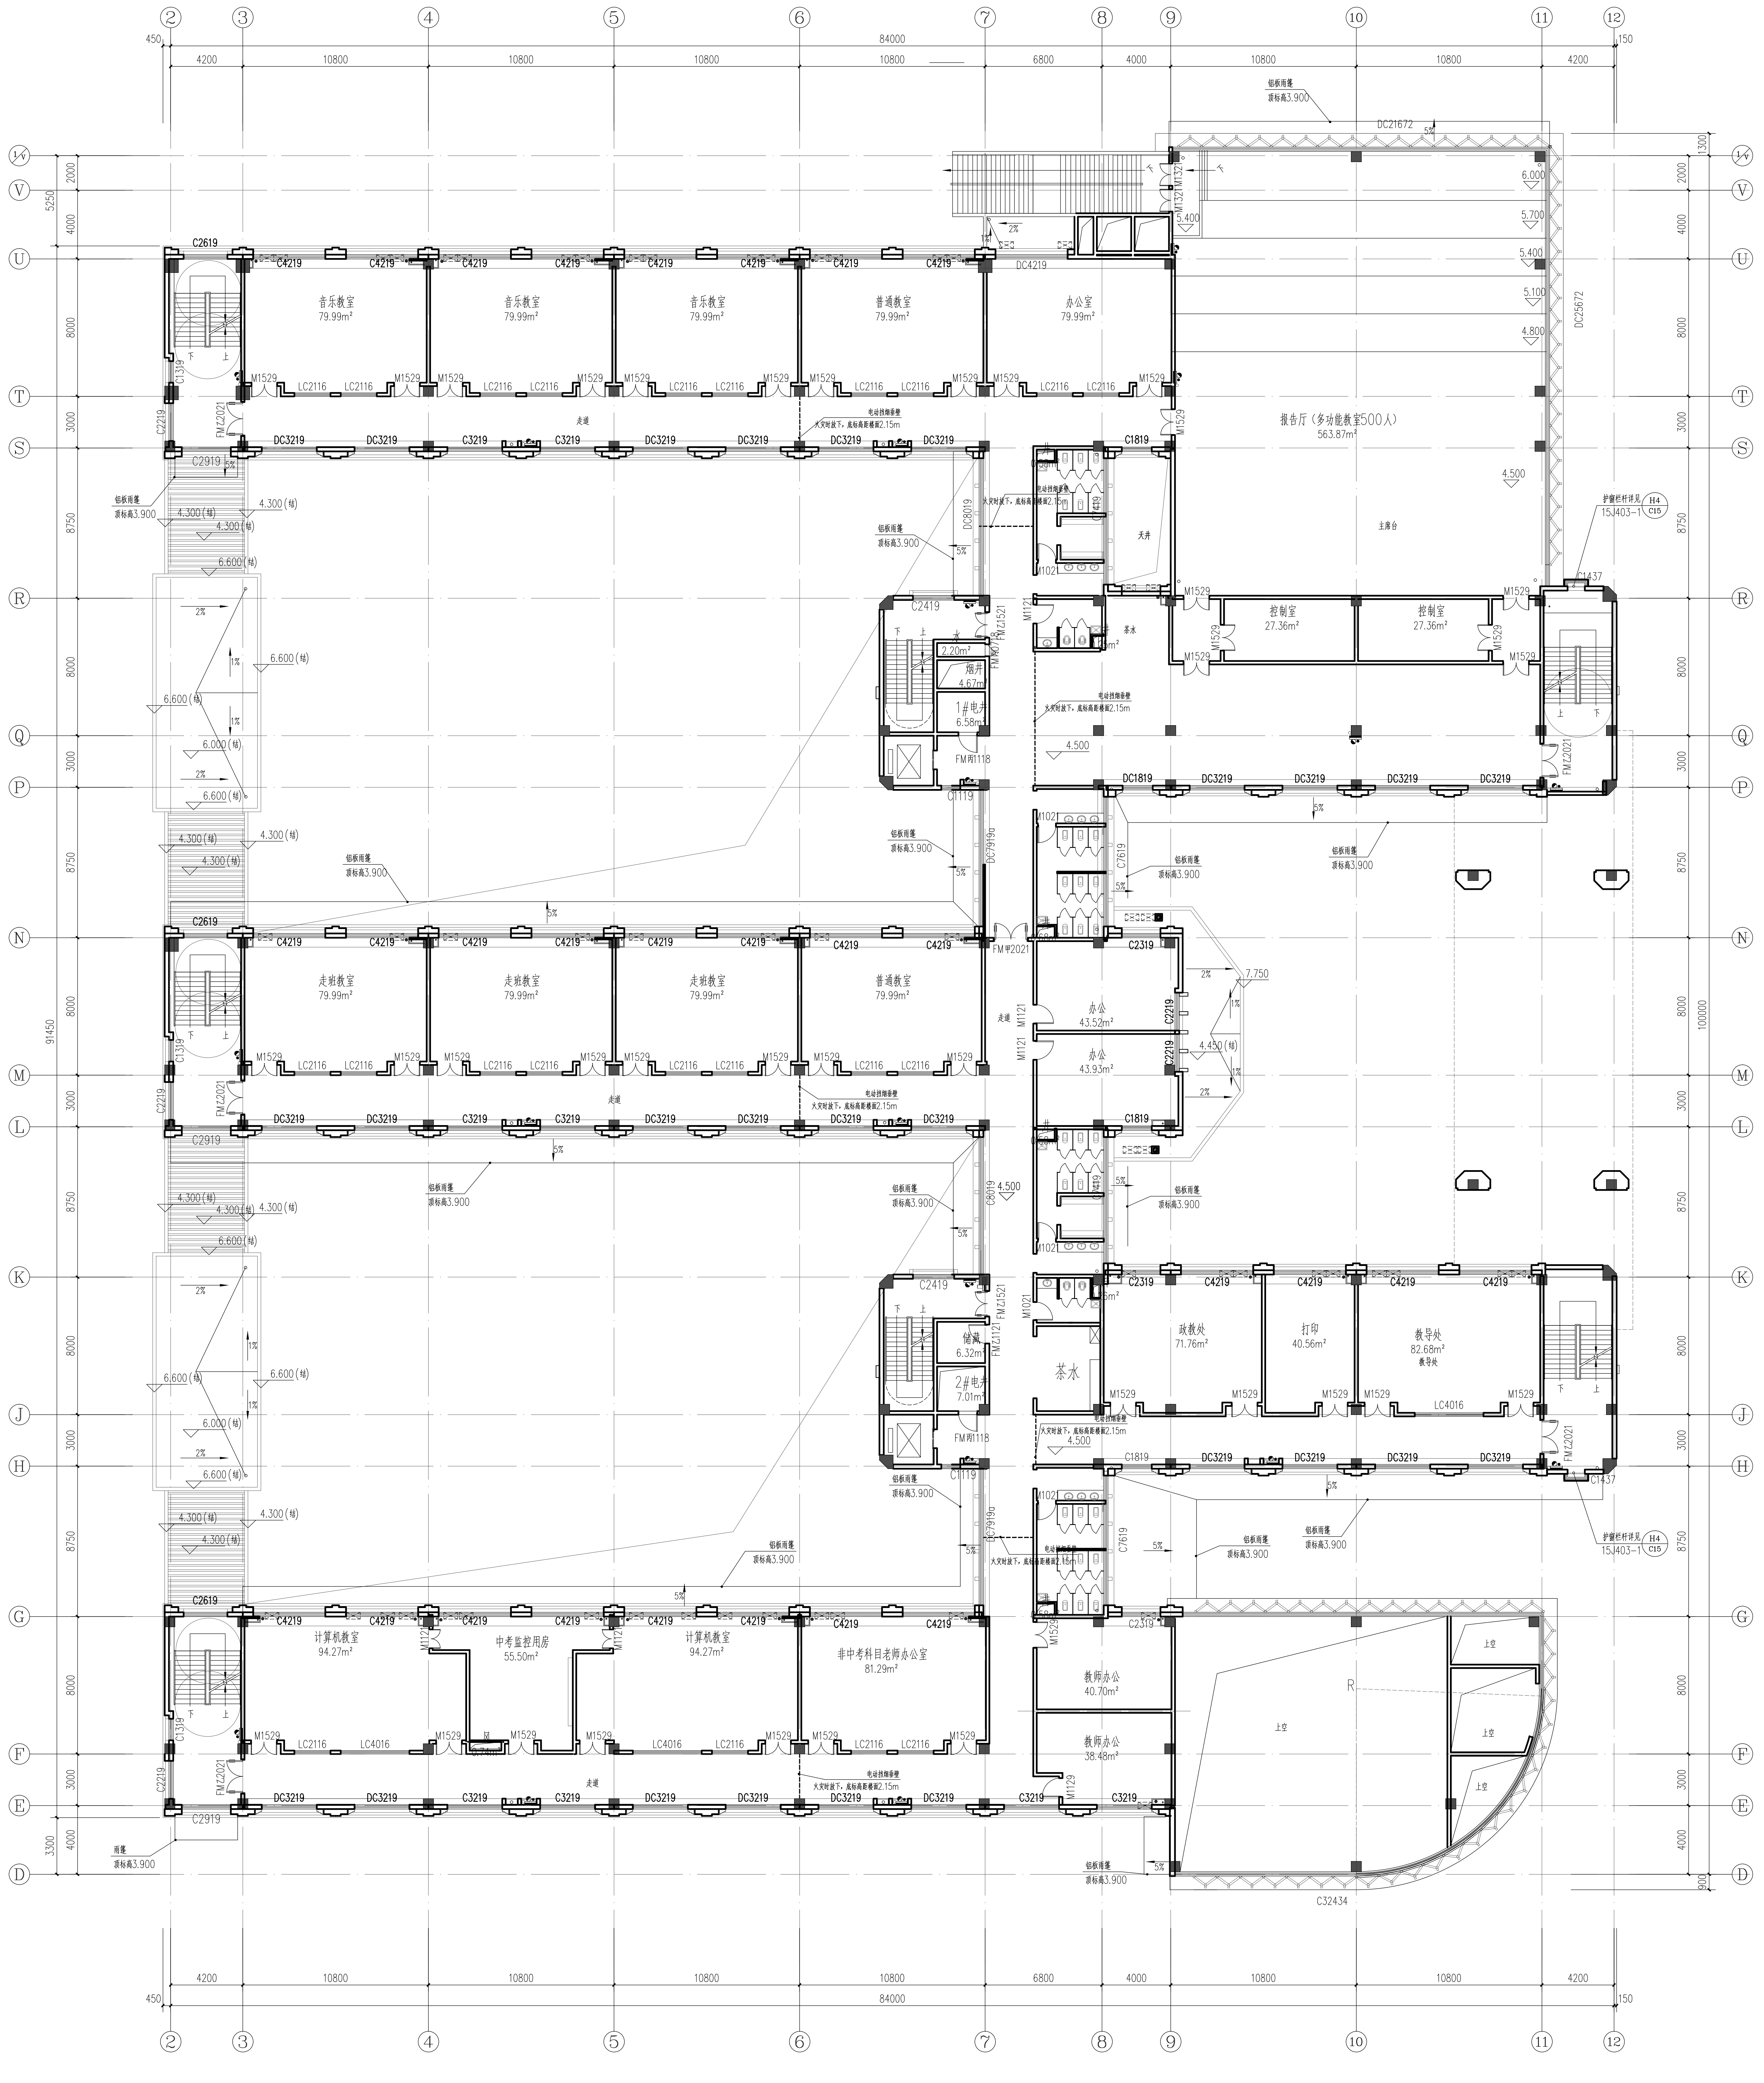
② ③ ④ ⑤ ⑥ ⑦ ⑧ ⑨ ⑩ ⑪ ⑫
84000
450 4200 10800 10800 10800 10800 6800 4000 10800 10800 4200 150
1/V V U T S R Q P N M L K J H G F E D
91450
100000
音乐教室 79.99m²
音乐教室 79.99m²
音乐教室 79.99m²
普通教室 79.99m²
办公室 79.99m²
报告厅（多功能教室500人） 563.87m²
主席台
天井
控制室 27.36m²
控制室 27.36m²
茶水
烟井 4.67m²
1#电井 6.58m²
走班教室 79.99m²
走班教室 79.99m²
走班教室 79.99m²
普通教室 79.99m²
办公 43.52m²
办公 43.93m²
政教处 71.76m²
打印 40.56m²
教导处 82.68m²
储藏 6.32m²
2#电井 7.01m²
茶水
计算机教室 94.27m²
中考监控用房 55.50m²
计算机教室 94.27m²
非中考科目老师办公室 81.29m²
教师办公 40.70m²
教师办公 38.48m²
上空
走道
铝板雨篷 顶标高3.900
电动挡烟垂壁 火灾时放下，底标高距楼面2.15m
护窗栏杆详见 15J403-1 H4 C15
DC21672
DC25672
C32434
6.000 5.700 5.400 5.100 4.800 4.500
4.300(结) 6.600(结) 6.000(结) 7.750 4.450(结)

二层平面图 1:150

本层建筑面积：3912.56m²


② ⑫
1/V E
84000
96000
2-1防火分区面积：1966m²
2-2防火分区面积：1992m²
L=23.8m
L=53.8m
L=24m
L=35.8m
L=54.6m
L=69.3m

防火分区示意图

合作设计单位 CO-OPERATED WITH

中南建筑设计院股份有限公司
CSADI CENTRAL-SOUTH ARCHITECTURAL DESIGN INSTITUTE CO.,LTD
地址：中国 湖北 武汉 武昌区中南路19号
Address:No.19,Zhongnan Rd.,Wuchang,Wuhan,Hubei,P.R.China

建设单位 CLIENT
武汉市青山区钢城十三中

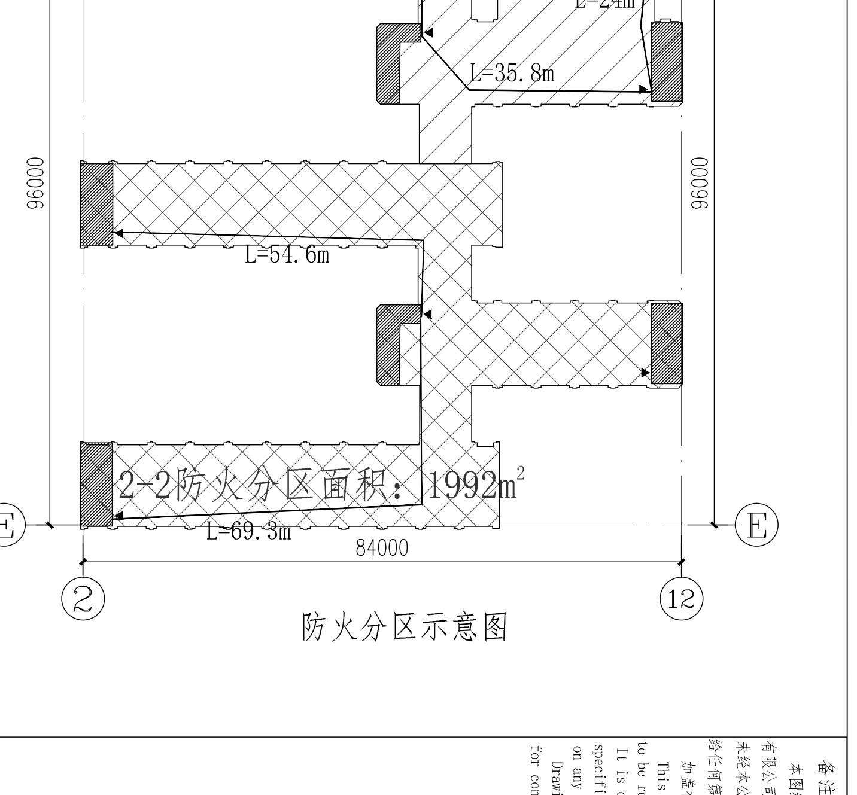项目名称 PROJECT NAME
钢城十三中项目

子项名称 ITEM
教学楼

出图专用章 SPECIAL SEAL FOR THE FIGURE

注册执业印章 REGISTERED PRACTICING SEAL

专业负责人 DISCIPLINE CHIEF	
审定 APPROVED BY	
审核 AUDITED BY	
校对 CHECKED BY	
设计 DESIGNED BY	
图名 DRAWING NAME	二层平面图
设计号 DESIGN NO.	2021-92-402

子项号 ITEM NO.	1	图号 DRAWING NO.	3
阶段 PHASE	初步设计	版本号 EDITI NO.	A
专业 DISCIPLINE	建筑	日期 DATE	2021/4

备注 REMARK

本图纸的著作权及其他相关权益属中南建筑设计院股份有限公司(CSADI)所有，图中所含的专有技术信息应予保密，未经本公司书面许可，不得复制本图纸或将信息提供或披露给任何第三方(本公司与客户另有约定的，从其约定)。
加盖有出图章的图纸为CSADI正式交付的施工图用。
This drawing is the property of CSADI and is not to be reproduced or copied in whole or in part. It is only to be used for the project and site specifically identified herein and is not to be used on any other project.
Drawings with CSADI seal are the official version for construction.

专业	签名	专业	签名	专业	签名