


层数	23.500		
6	19.650	3.850	
5	15.800	3.800	
4	12.050	3.750	
3	8.250	3.800	
2	4.450	3.800	
1	-0.050	4.500	
-1	-5.400	5.400	
层中	标高(M)	层高(M)	层数

结构专业
结构专业
结构专业


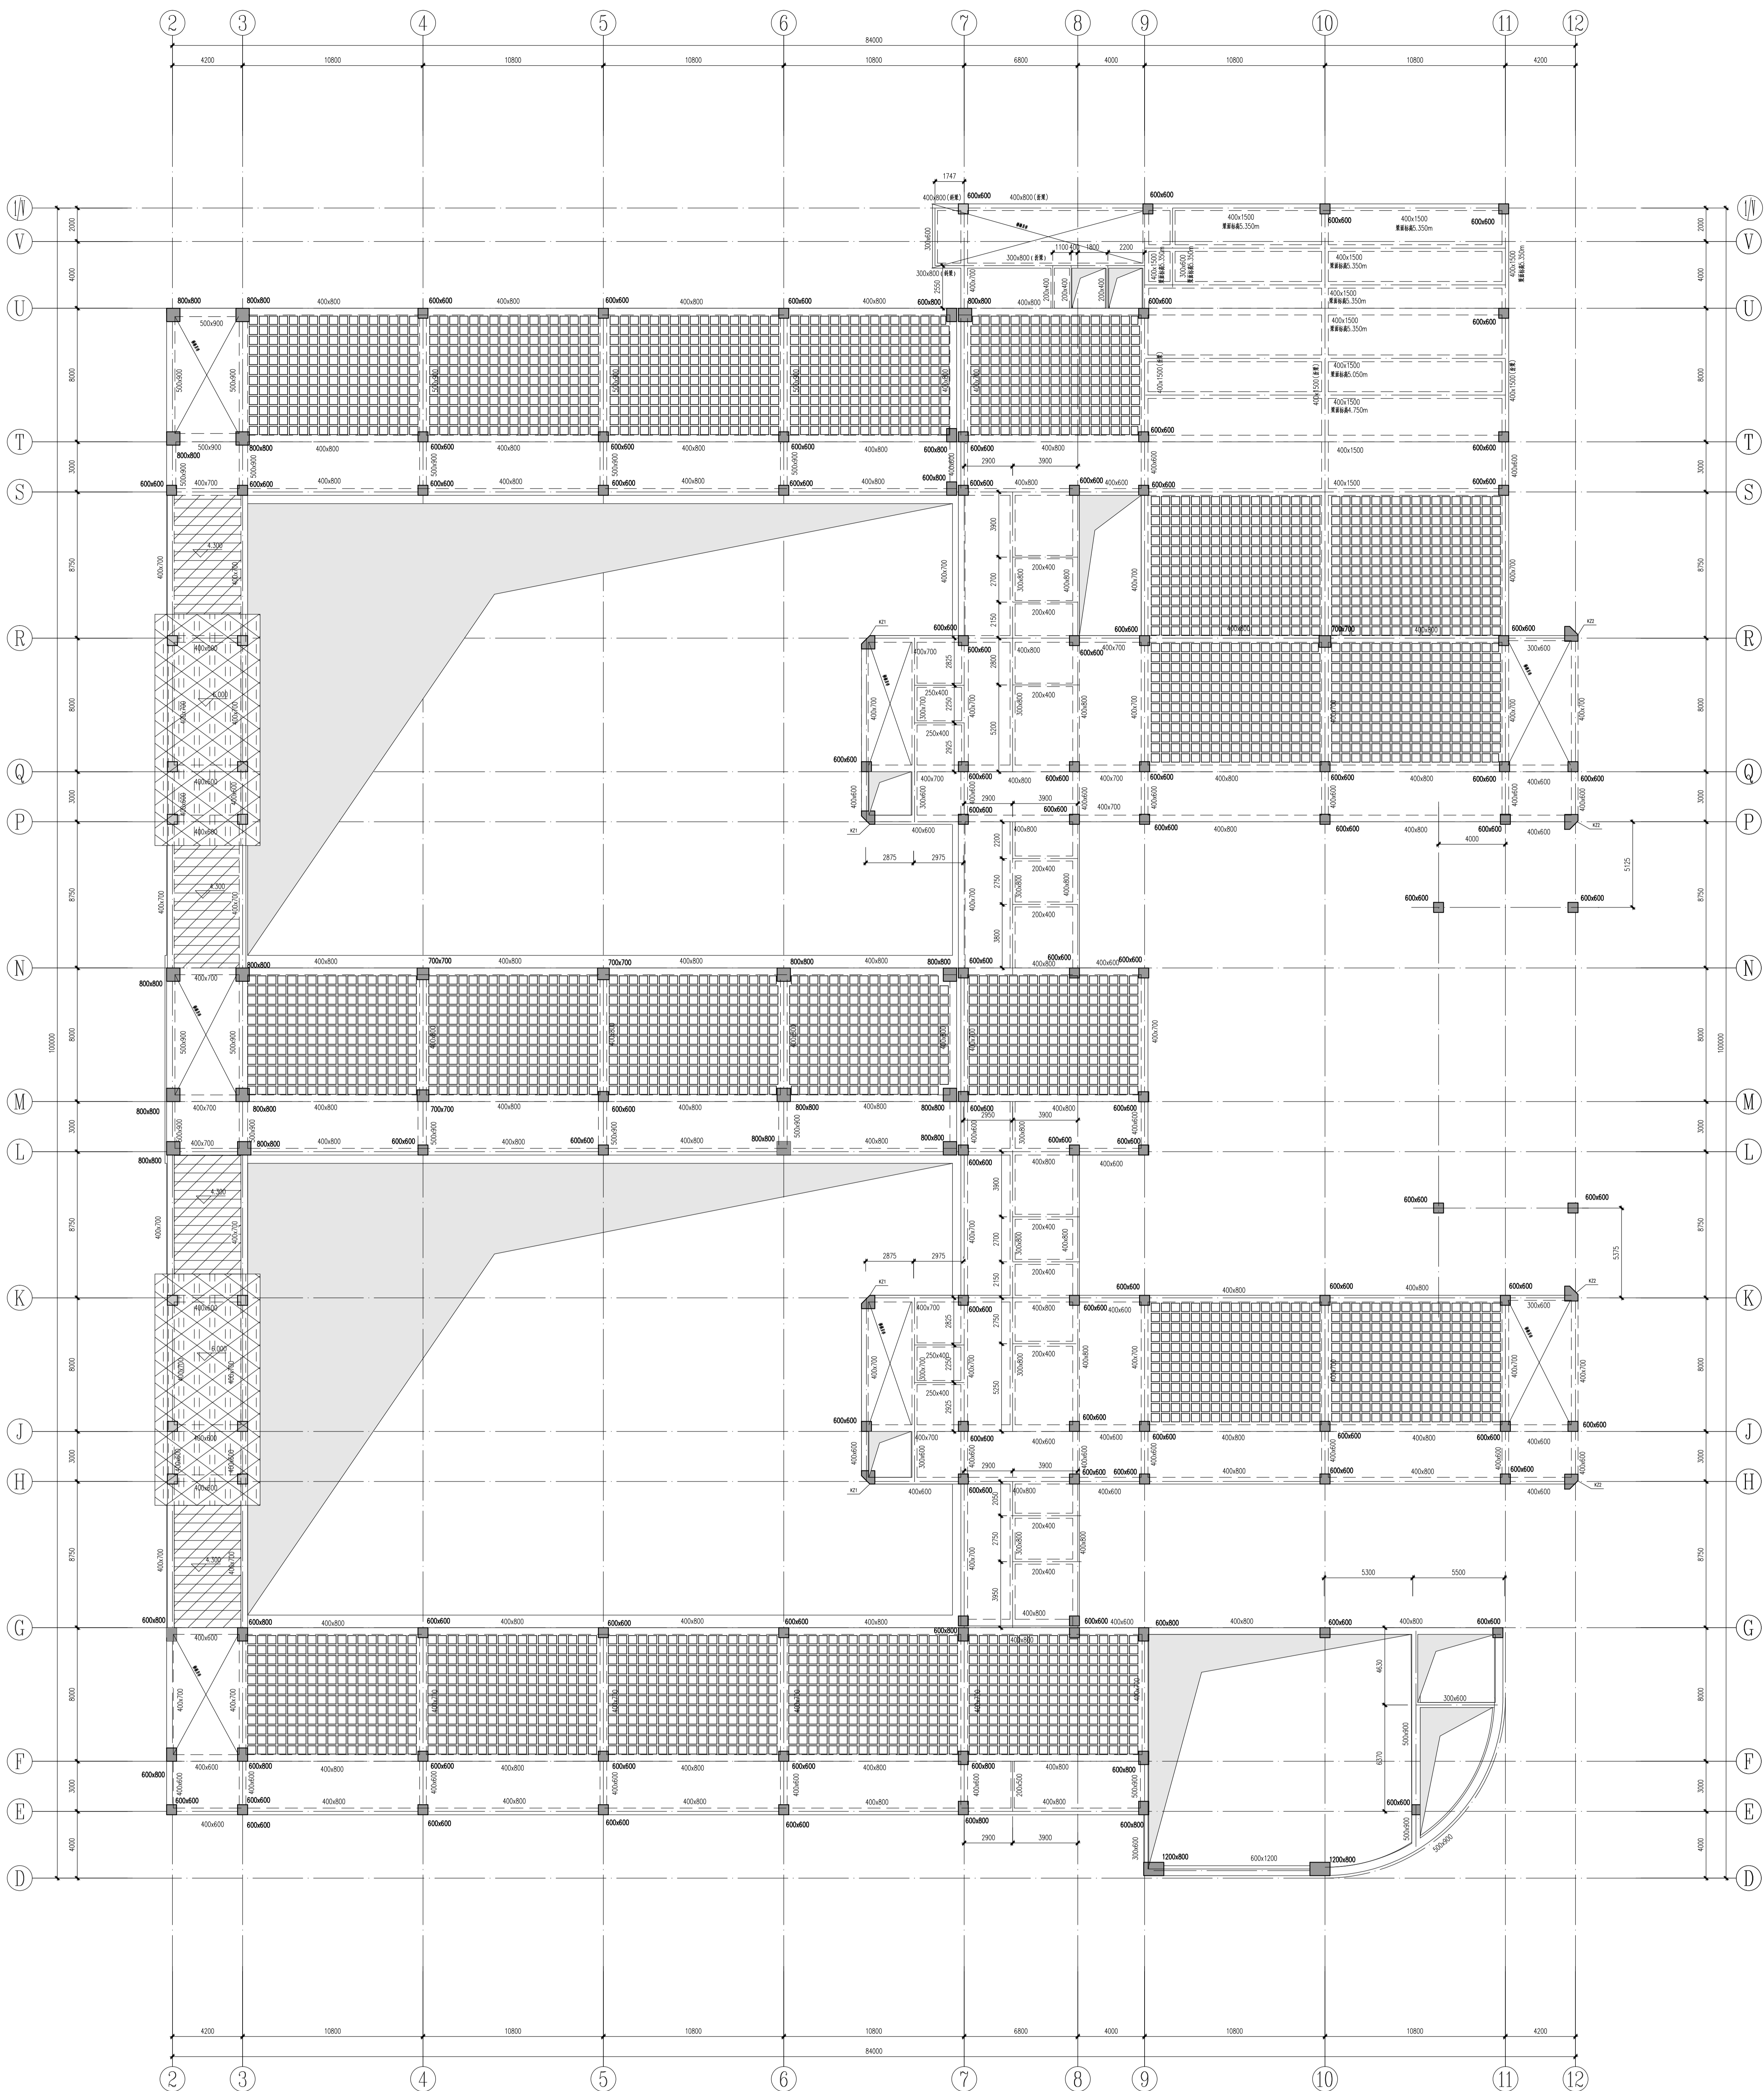


二层结构平面布置图

说明:

1. 本图中未注明楼板厚度均为100mm, " " 或板厚度均为120;
2. 本图中 " " 表示此处楼板为现浇空心楼盖, 板厚厚度、板底厚度均为60mm, 楼盖厚度为300mm, 展宽尺寸500mmx500mm, 肋宽宽度为100mm;
3. 未注明的柱截面尺寸为400mmx800mm;
4. 未注明的柱截面为600mmx600mm;
5. 未注明定位的梁均按轴网居中或平柱造;
6. 未注明的地基土等级详层表。

现浇空心板单元示意图

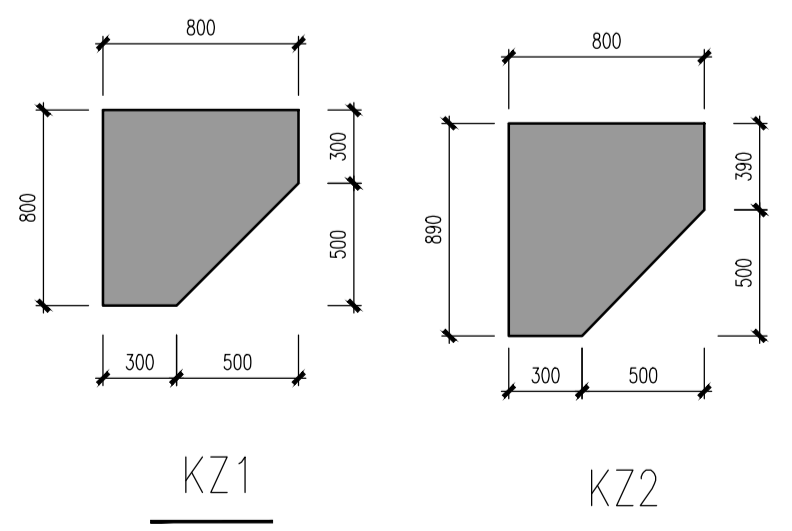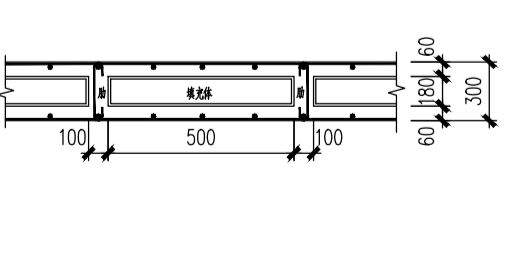

<p>中南建筑设计院 CSADI CONSULTING ARCHITECTURE 地址: 中国 湖北省 武汉市 武昌区 中南路1号 Address: No.1 Zhongshan Rd, Wuhan, Hubei, P.R. China 建设单位: CSADI 项目名称: 中南建筑设计院十二年 子项名称: 中南建筑设计院十二年 设计阶段: 初步设计(方案报批)</p>		<p>专业 姓名 日期</p>	
专业	姓名	日期	专业
专业	姓名	日期	专业
专业	姓名	日期	专业
专业	姓名	日期	专业