



层数	23.500			
6	19.650	3.850		
5	15.800	3.800		
4	12.050	3.750		
3	8.250	3.800		
2	4.450	3.800		
1	-0.050	4.500		
-1	-5.400	5.400		
层中	标高(M)	层高(M)	柱、墙、梁、板	C35

结构工程  
结构工程  
结构工程

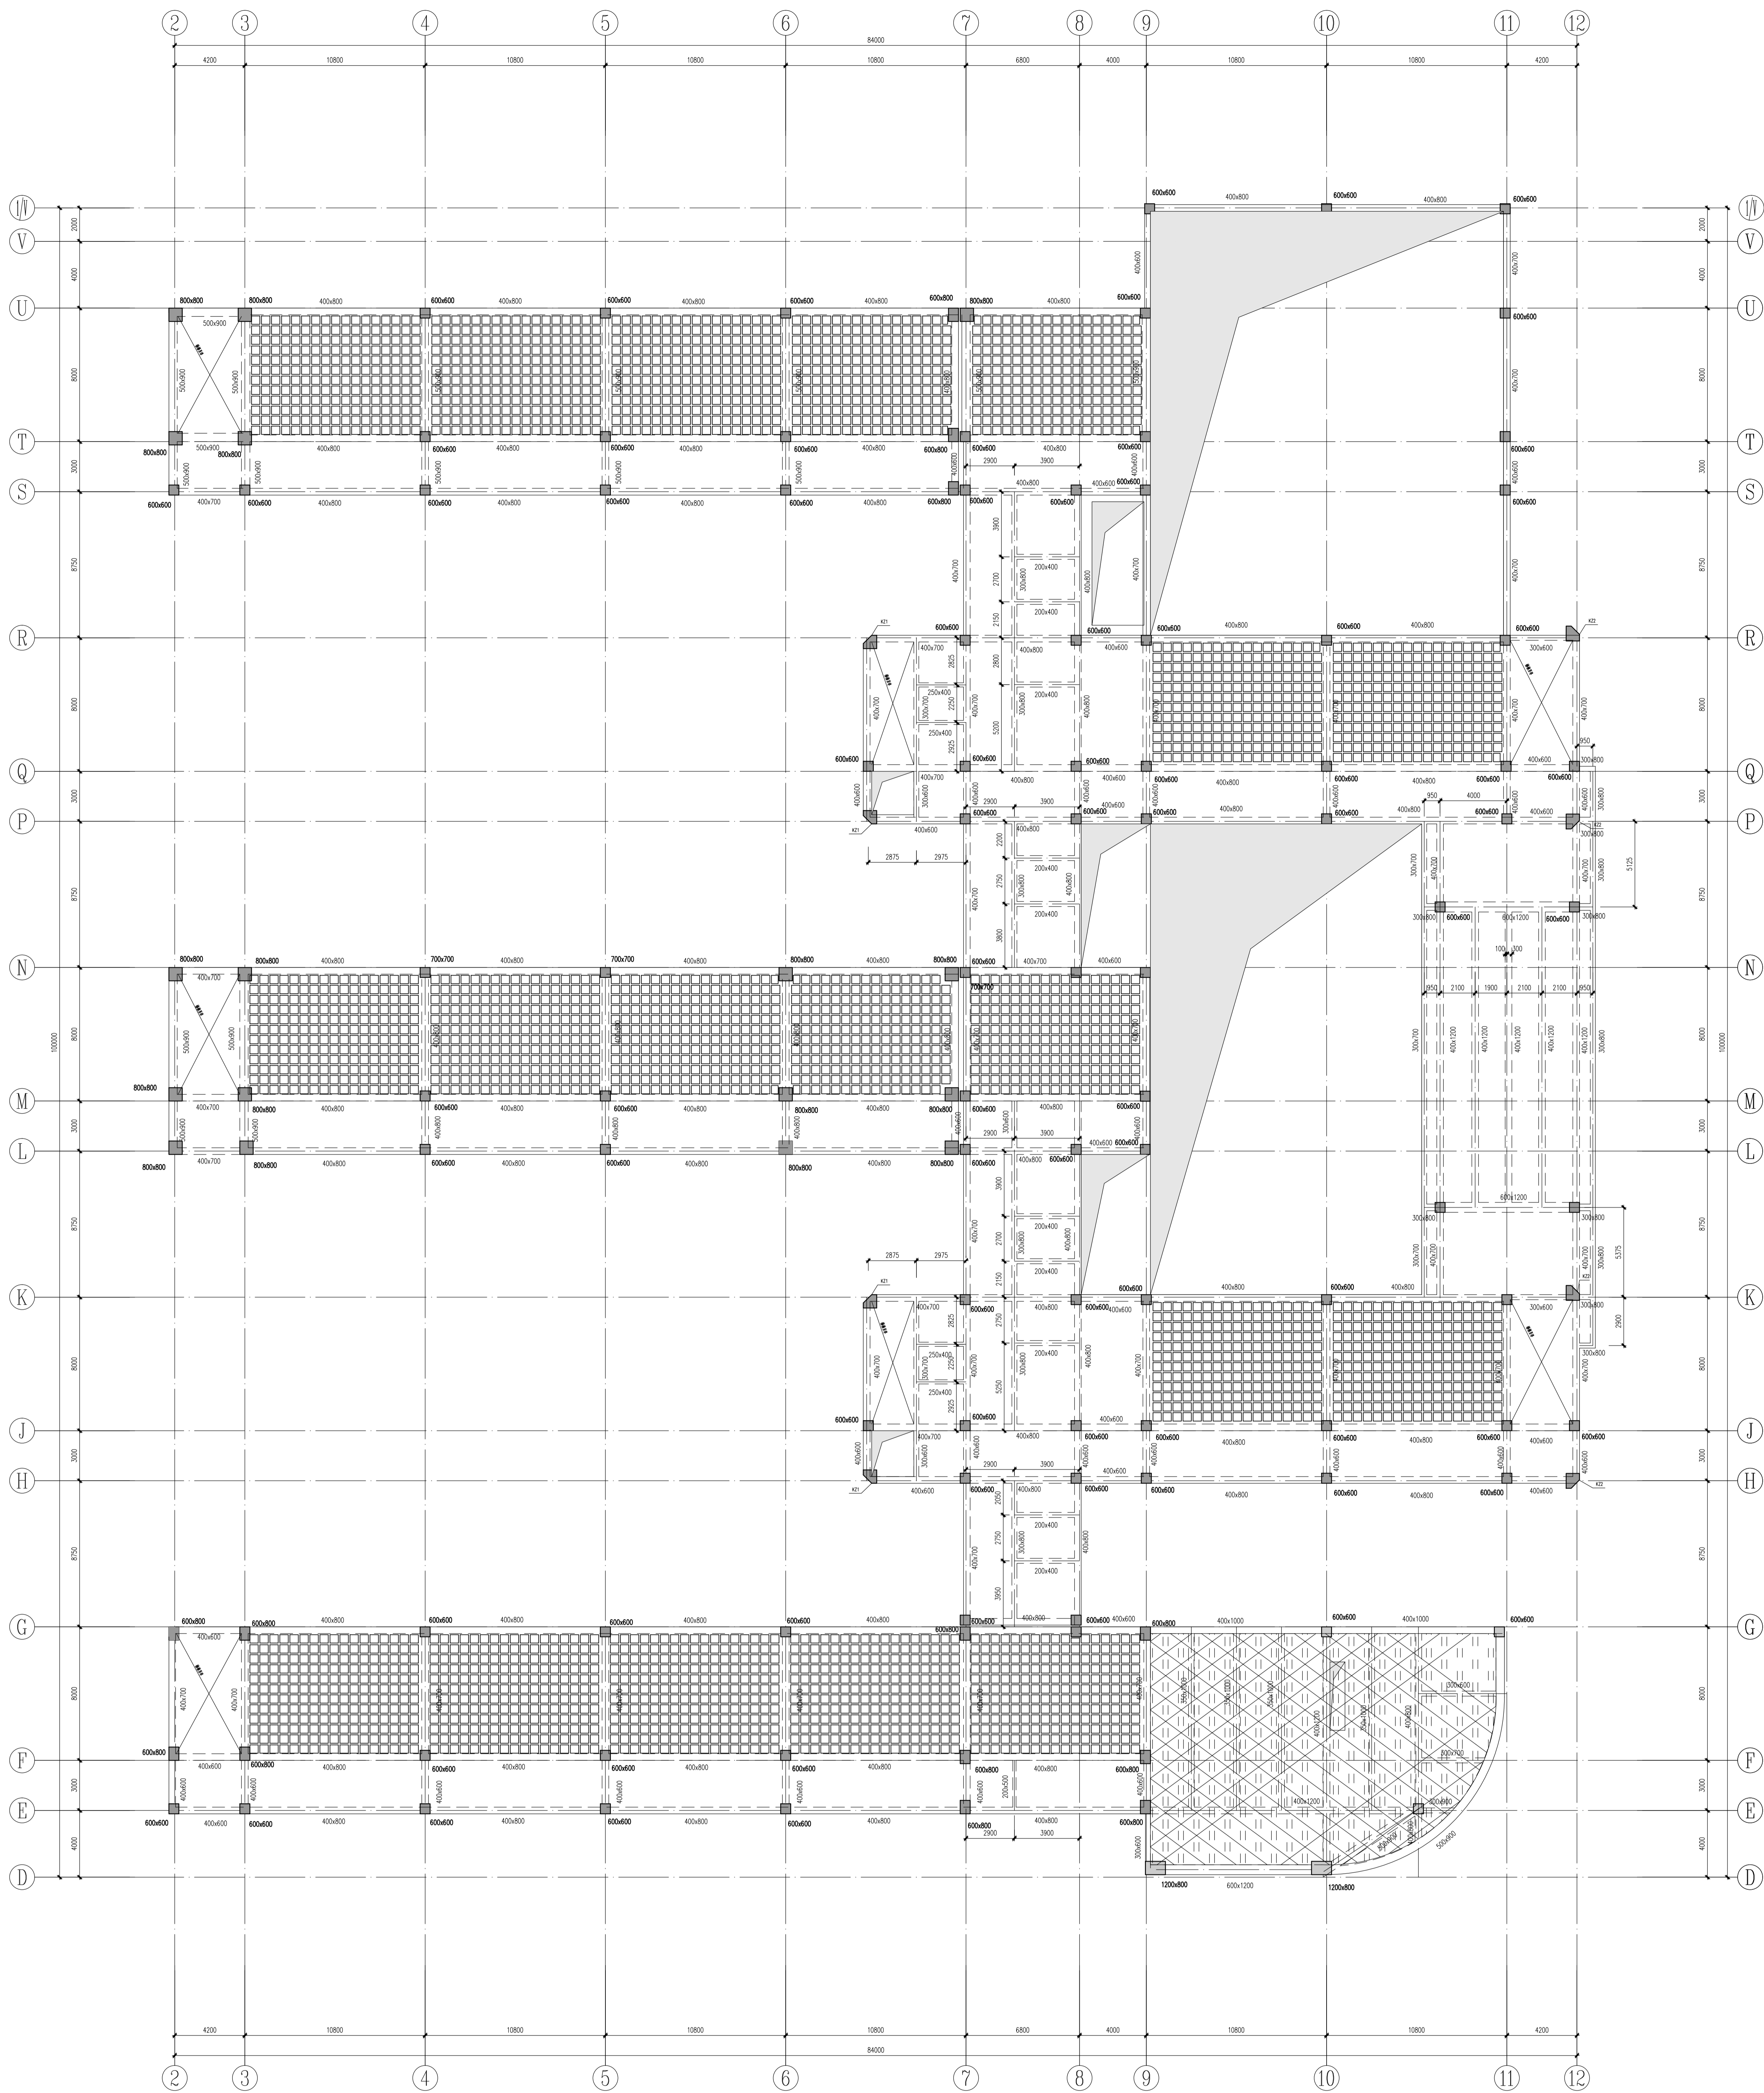

三层结构平面布置图

- 说明:
1. 本图中未注明板厚均为100mm, 双板厚度为120mm;
  2. 本图中□表示此板为现浇空心楼盖, 板厚厚度, 板底厚度均为60mm, 楼盖厚度为300mm, 梁底尺寸500mmx500mm, 梁顶厚度为100mm;
  3. 未注明的柱截面为400mmx800mm;
  4. 未注明的柱截面为600mmx600mm;
  5. 未注明定位的梁均连接现层中或平柱处;
  6. 未注明时混凝土等级按详图表。

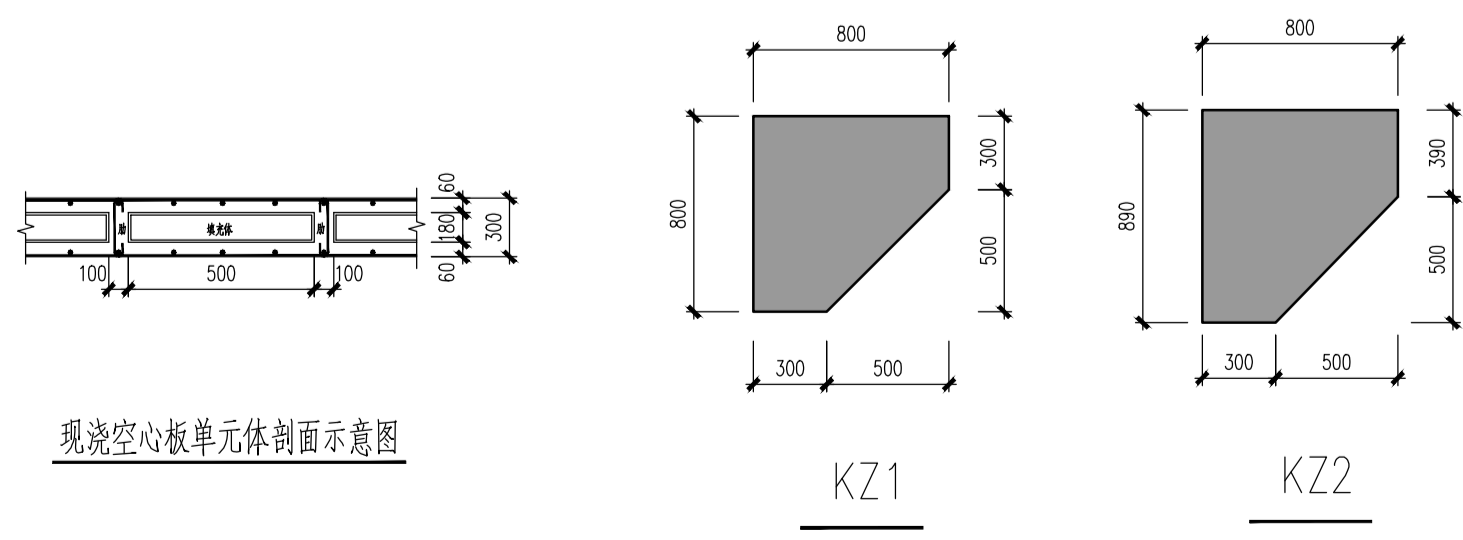

<p>中南建筑设计院 CSADI CONSULTING ARCHITECTURE 地址: 中国 江苏省 南京市 鼓楼区 中山东路 101 号 Address: No.101 Zhongshan Road, Gulou District, Nanjing, Jiangsu Province, China</p>		<p>中南建筑设计院 CSADI CONSULTING ARCHITECTURE 南京分公司 地址: 中国 江苏省 南京市 鼓楼区 中山东路 101 号 Address: No.101 Zhongshan Road, Gulou District, Nanjing, Jiangsu Province, China</p>		<p>中南建筑设计院 CSADI CONSULTING ARCHITECTURE 南京分公司 地址: 中国 江苏省 南京市 鼓楼区 中山东路 101 号 Address: No.101 Zhongshan Road, Gulou District, Nanjing, Jiangsu Province, China</p>	
设计人	1	审核人	4	日期	2021.11
设计人	1	审核人	4	日期	2021.11
设计人	1	审核人	4	日期	2021.11

此图由中南建筑设计院提供, 仅供内部使用, 未经许可, 不得擅自复制或传播。如有违反, 将依法追究法律责任。中南建筑设计院 版权所有。