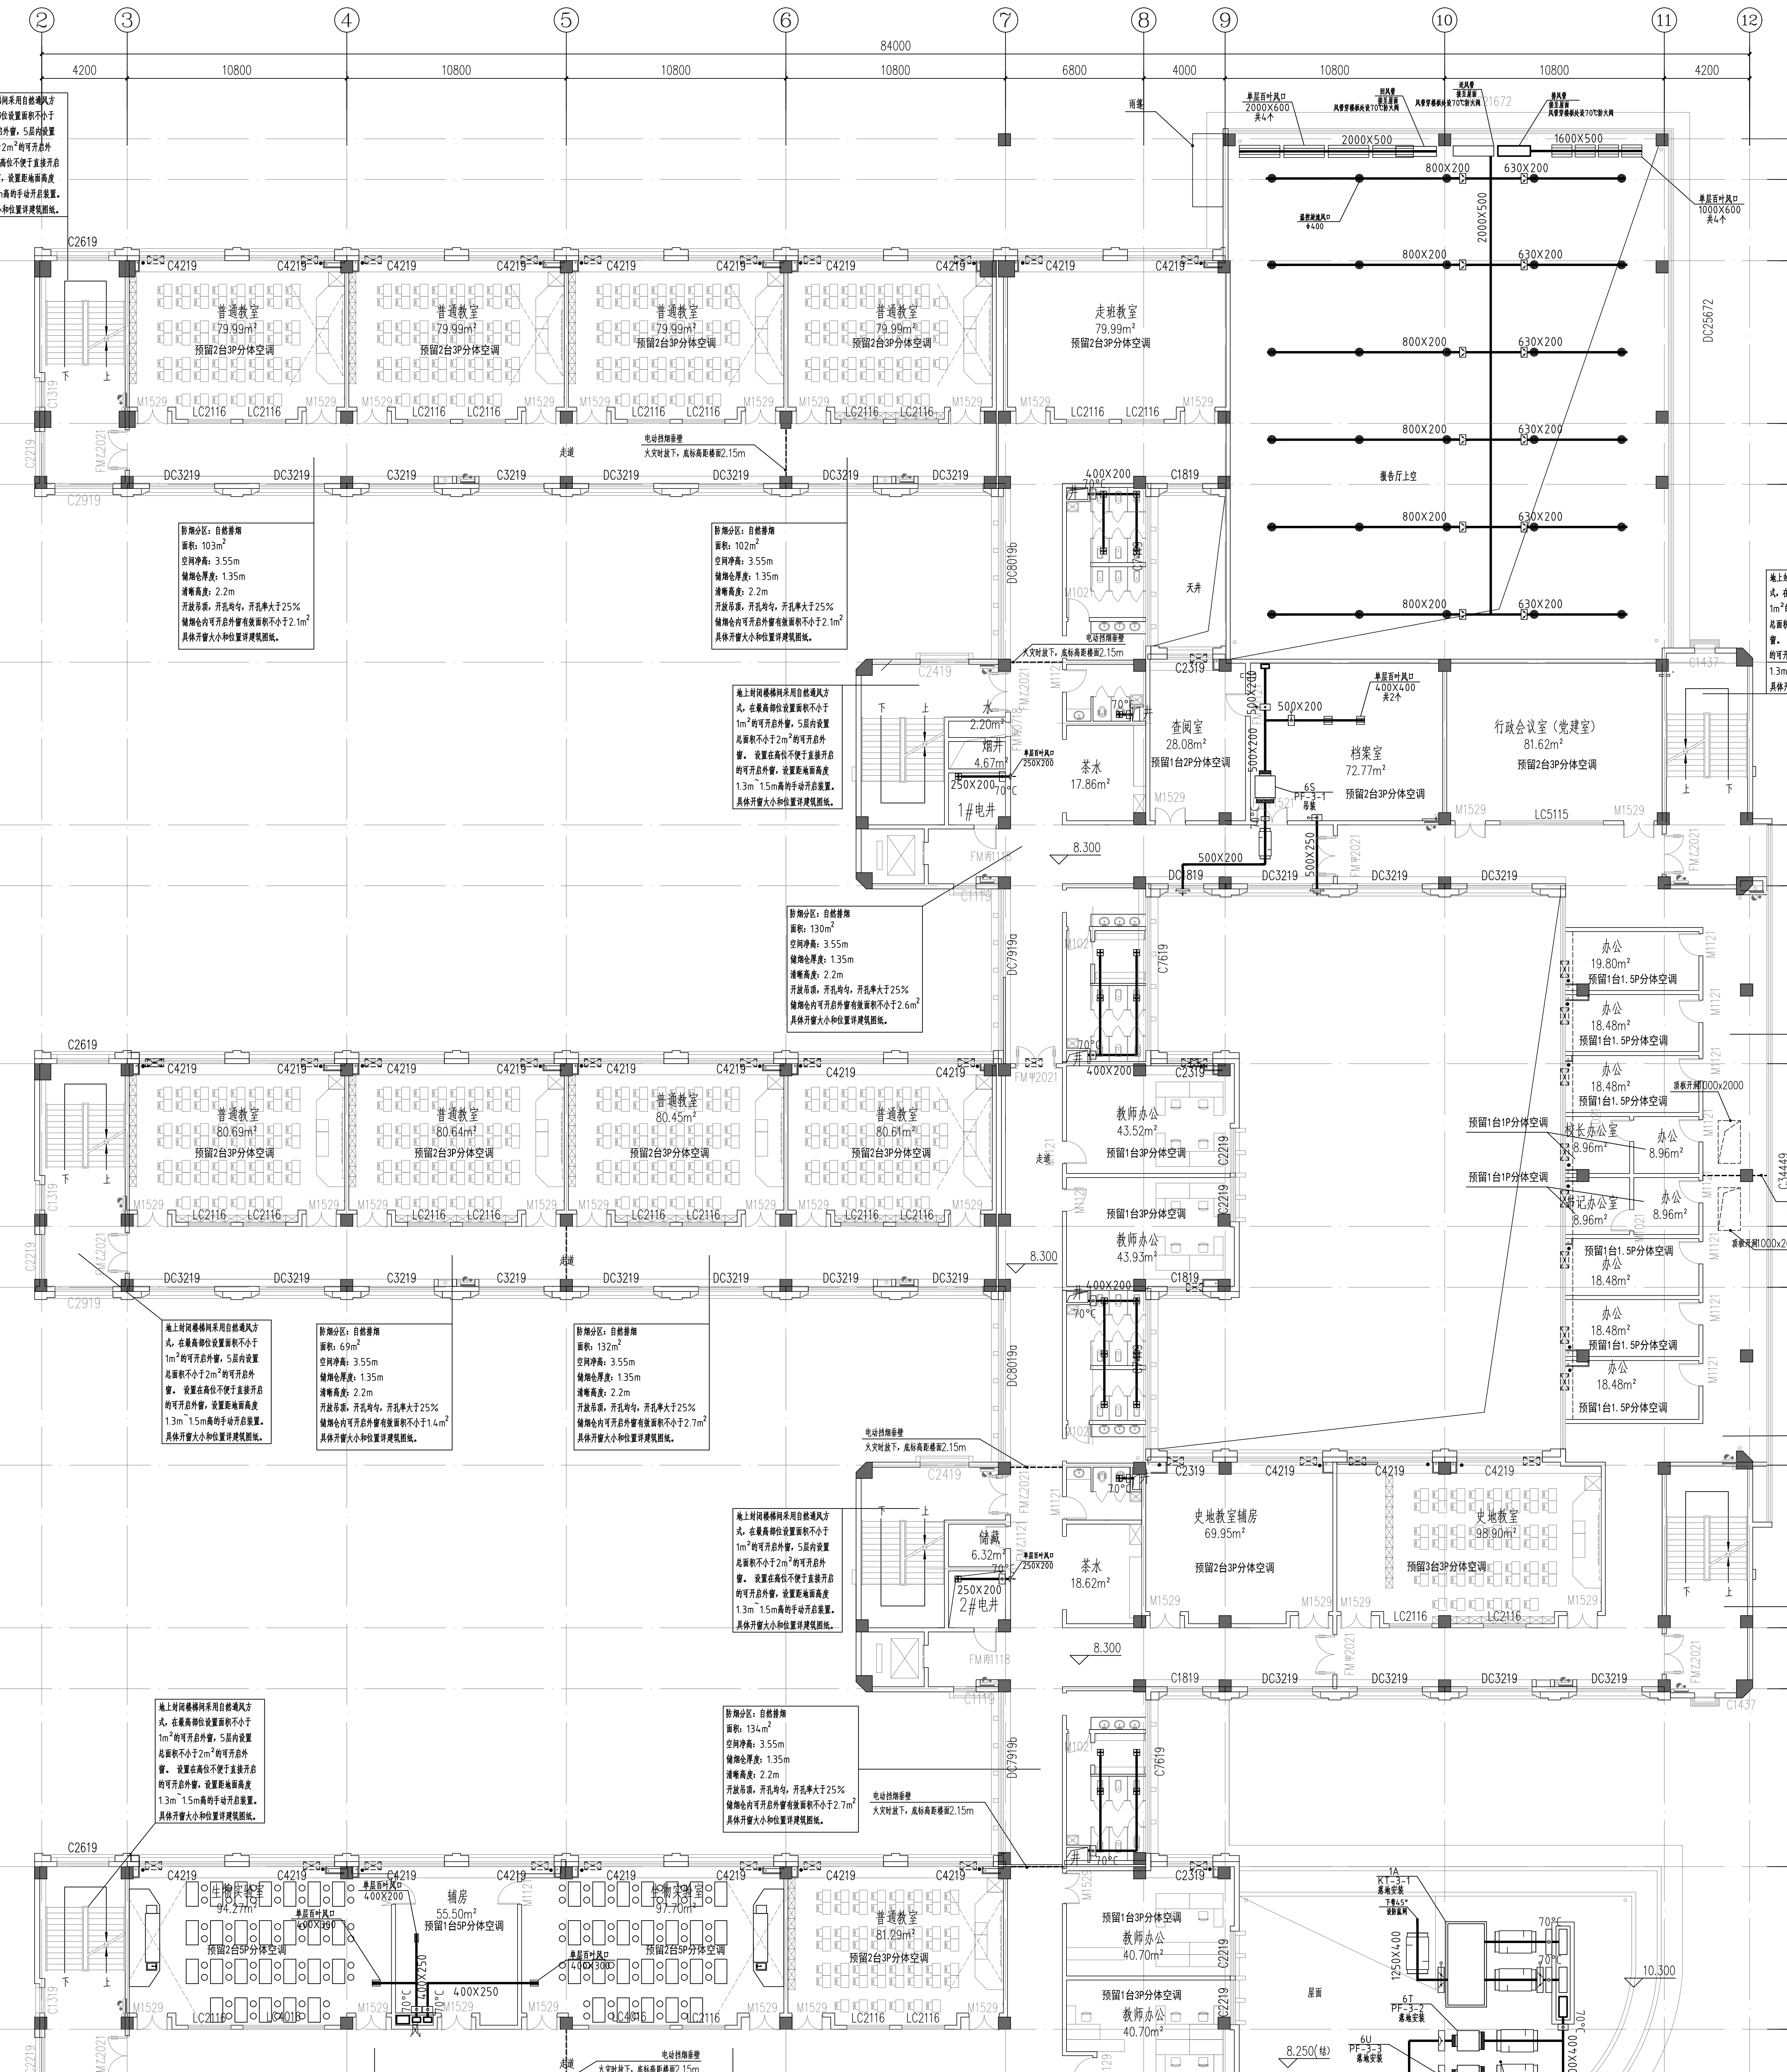
84000
85450
普通教室
走班教室
预留2台3P分体空调
走道
行政会议室（党建室）
档案室
查阅室
茶水
教师办公
办公
校长办公室
书记办公室
走班教室辅房
辅房
新风机房
8.300
8.250(M)
10.300
屋面
排烟口
2000X500
1600X500
800X200
630X200
500X200
400X250

三层空调通风防排烟平面图1:150


84000
90000
3-1防火分区面积：1105m²
3-3防火分区面积：731m²
3-2防火分区面积：1751m²
L=53m
L=20.8m
L=16m
L=41m
L=53.3m
L=20.1m
L=65.3m

防火分区示意图

合作设计单位 CO-OPERATED WITH

中南建筑设计院股份有限公司
CSADI CENTRAL-SOUTH ARCHITECTURAL DESIGN INSTITUTE CO.,LTD
地址：中国 湖北 武汉 武昌区中南路19号
Address:No.19,Zhongnan Rd.,Wuchang,Wuhan,Hubei,P.R.China

建设单位 CLIENT：武汉市青山区钢城十三中
项目名称 PROJECT NAME：钢城十三中项目（初步设计）
子项名称 ITEM
出图专用章 SPECIAL SEAL FOR THE FIGURE
注册执业印章 REGISTERED PRACTICING SEAL
专业负责人 DISCIPLINE CHIEF
审定 APPROVED BY
审核 AUDITED BY
校对 CHECKED BY
设计 DESIGNED BY
图名 DRAWING NAME：三层空调通风防排烟平面图
设计号 DESIGN NO.：2021-92-402
子项号 ITEM NO.
图号 DRAWING NO.：04
阶段 PHASE：初步设计
版本号 EDITI NO.：A
专业 DISCIPLINE：暖通
日期 DATE：2021.12

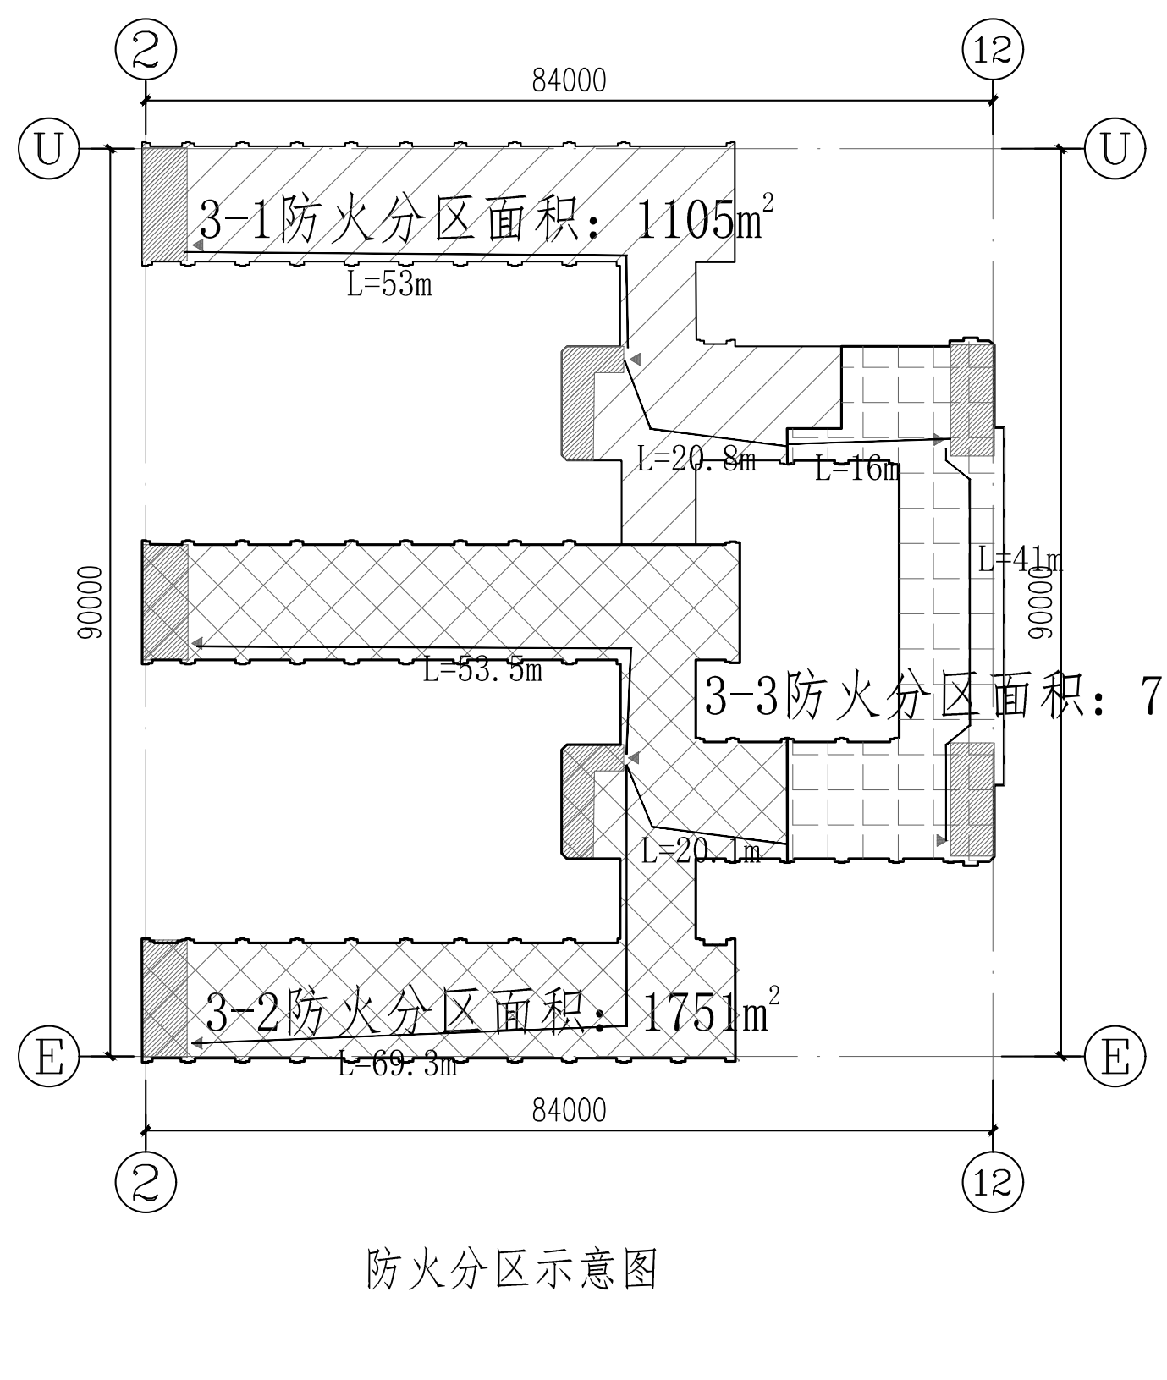备注 REMARK

本图纸的著作权及其他相关权益属中南建筑设计院股份有限公司(CSADI)所有，图中所含的专有技术信息应予保密，未经本公司书面许可，不得复制本图纸或将信息提供或披露给任何第三方(本公司与客户另有约定的，从其约定)。

加盖有出图章的图纸为CSADI正式交付的施工图用。

This drawing is the property of CSADI and is not to be reproduced or copied in whole or in part. It is only to be used for the project and site specifically identified herein and is not to be used on any other project.

Drawings with CSADI seal are the official version for construction.

专业	签名	专业	签名